


Antoniów  
1,19

# PLAN ORIENTACYJNY

1:10'000

lokalizacja inwestycji

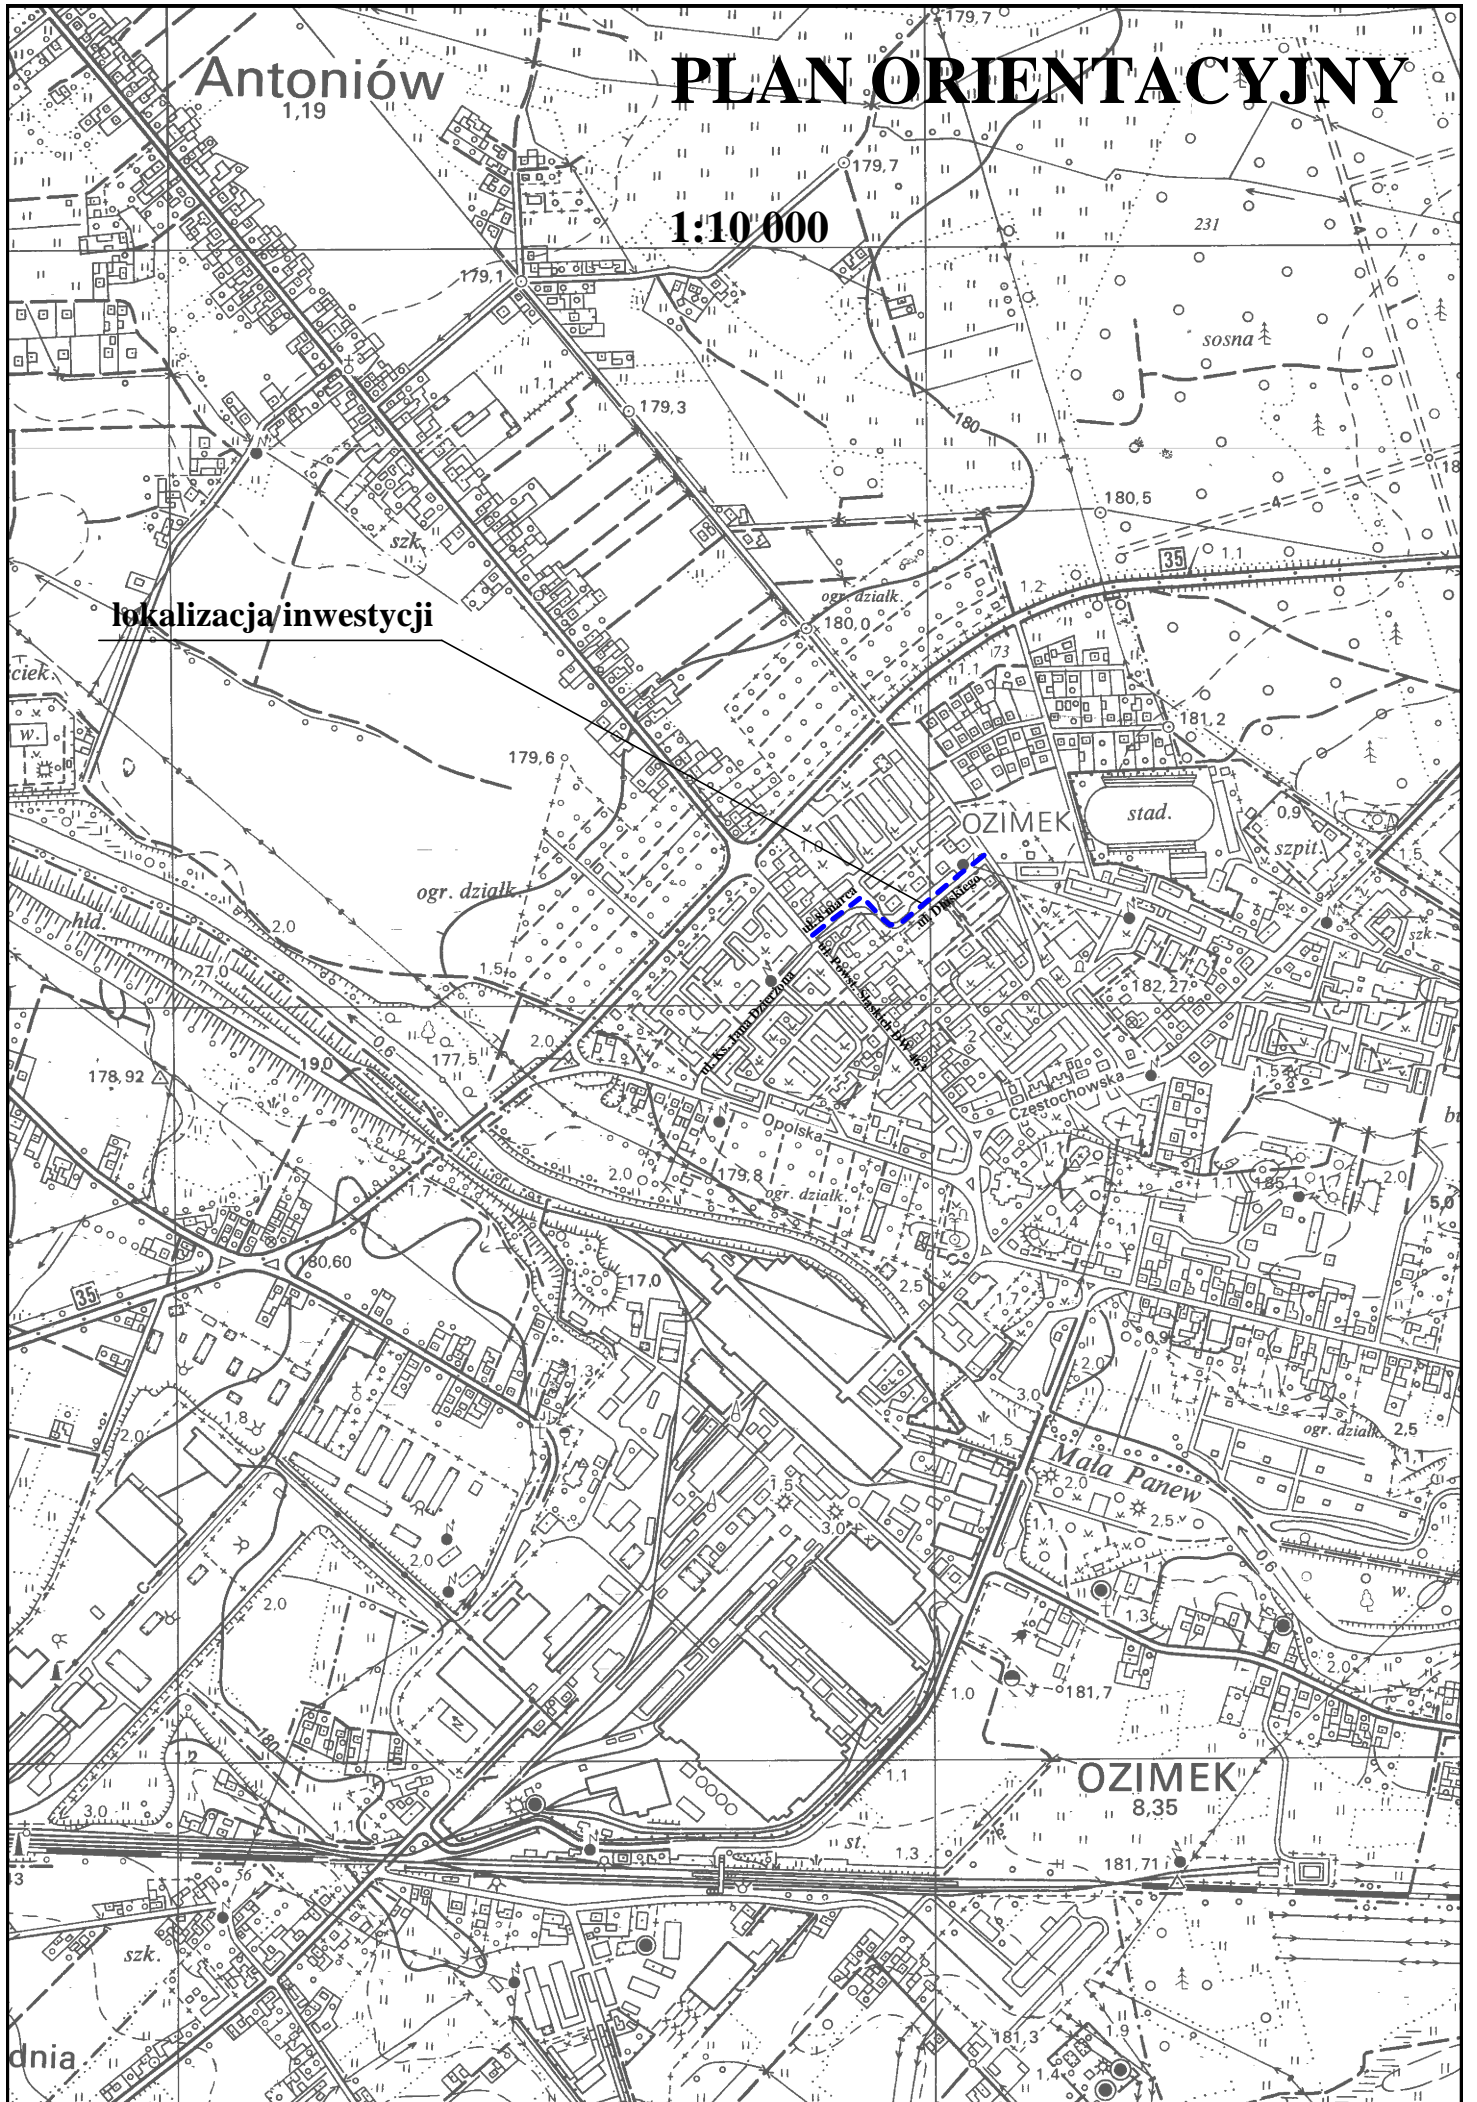

OZIMEK  
8,35

dnia