



Przekrój I - I

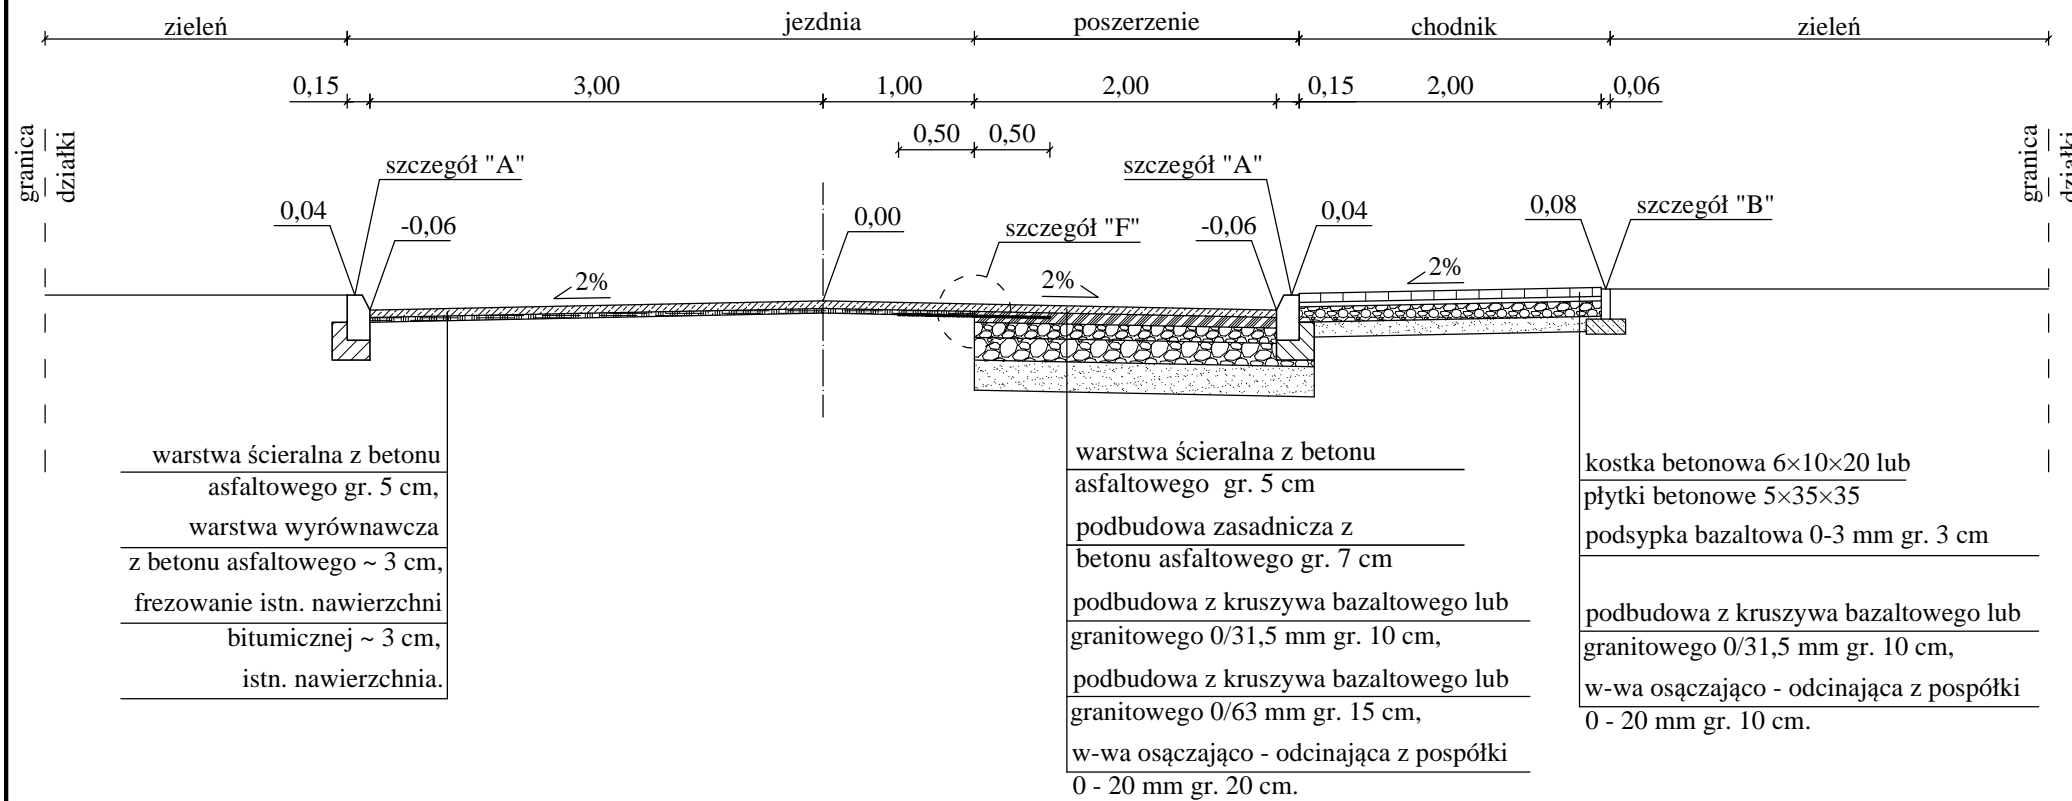

Przekrój II - II

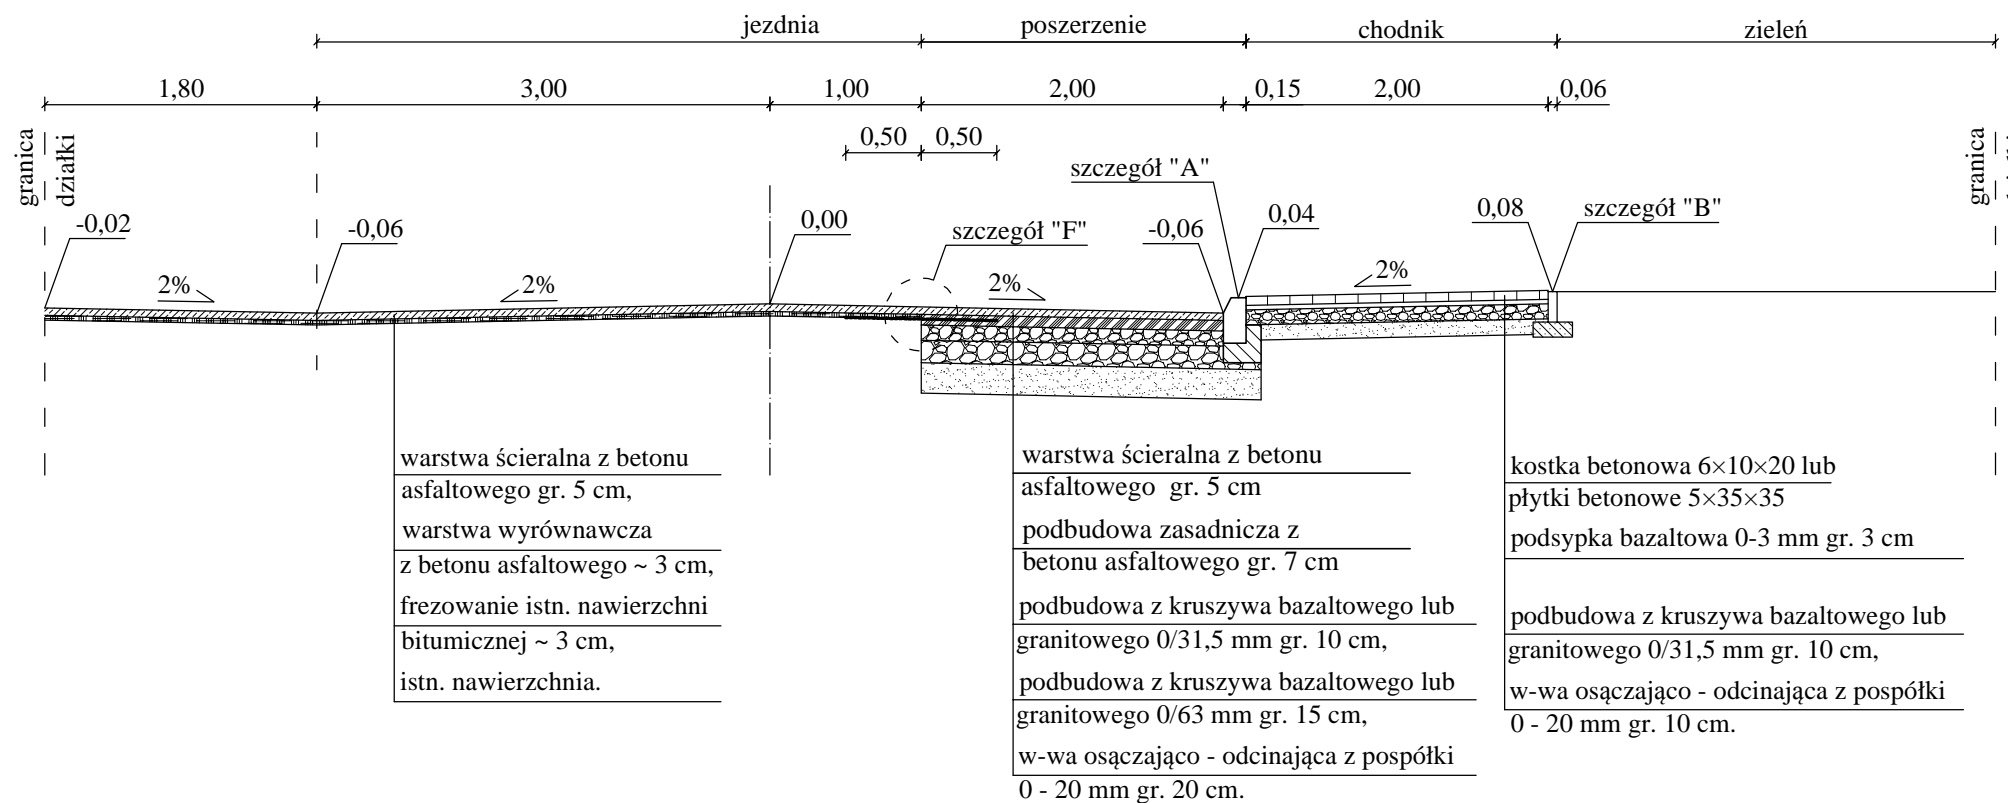

Biuro Obsługi Technicznej  SEWI		Biuro Obsługi Technicznej "SEWI" 45-268 Opole, ul. Grota Roweckiego 4D/7 e-mail: botsewi@op.pl , www.botsewi.pl tel. (0-77) 550-60-85, tel. kom 602 779 951, 696 177 470	
Temat opracowania:		Projekt wykonawczy remontu dróg gminnych ul. 8-go Marca i ul. O. Dłuskiego w m. Ozimek.	
Temat rysunku:		Przekroje konstrukcyjne.	
Inwestor:	 Gmina Ozimek	Skala: 1:50	Data: kwiecień 2009 r.
BRANŻA: Drogowa. OPRACOWAŁ: -Adrian Adamowicz. PROJEKTANT: -mgr inż. Sebastian Wilisowski. OPL/0286/POOD/06		Rysunek nr: 2	