




Przekrój III - III

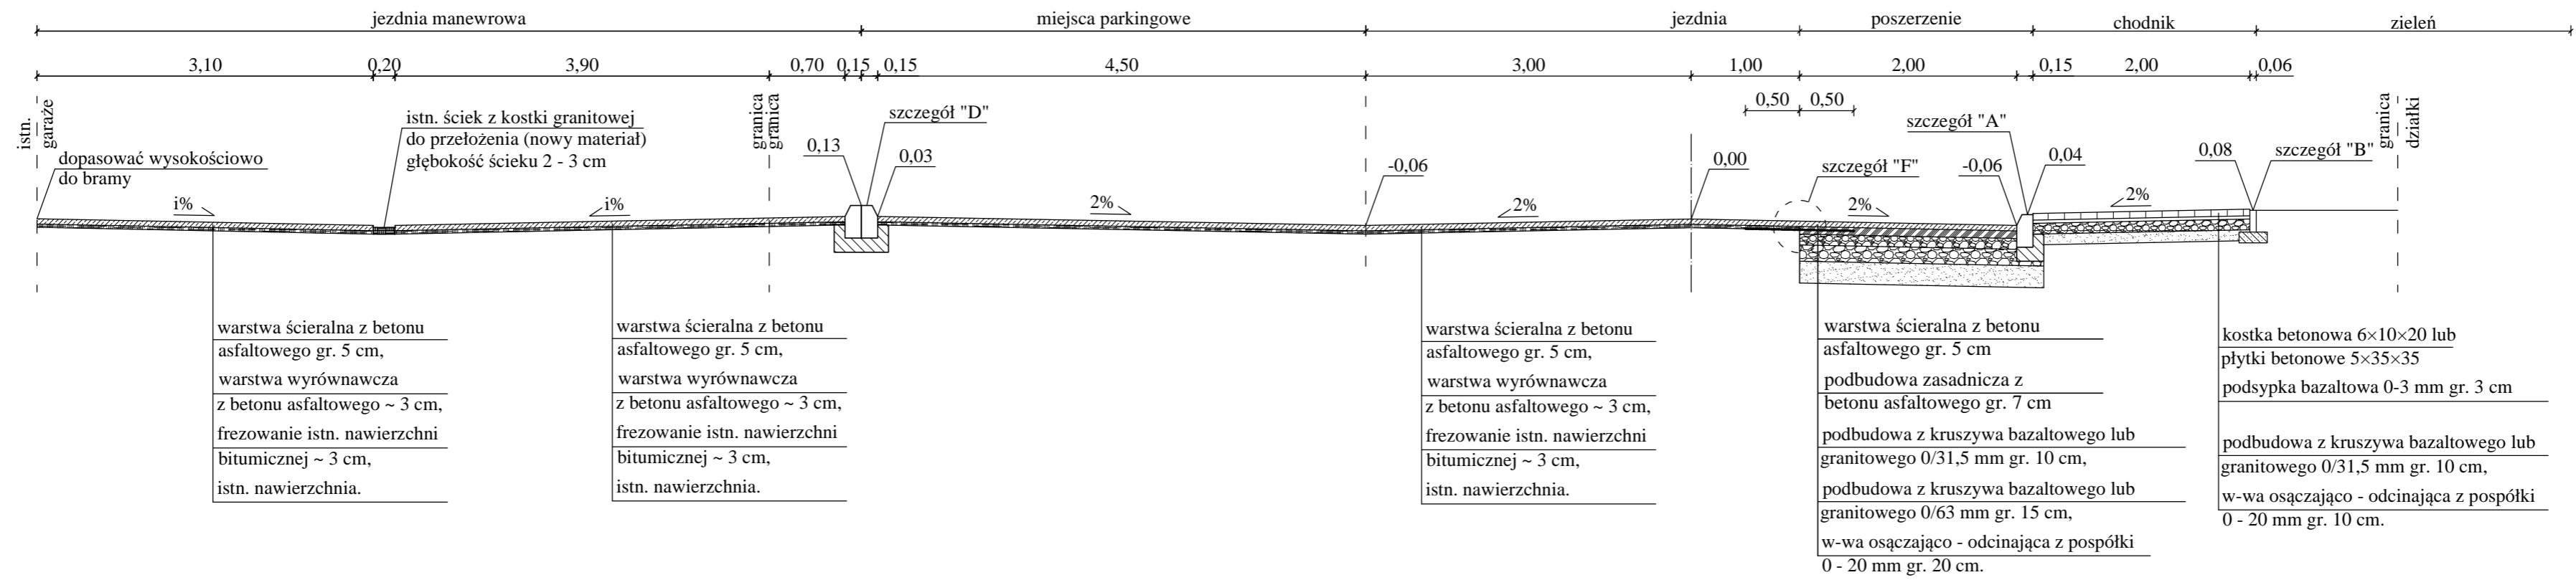

Przekrój IV - IV

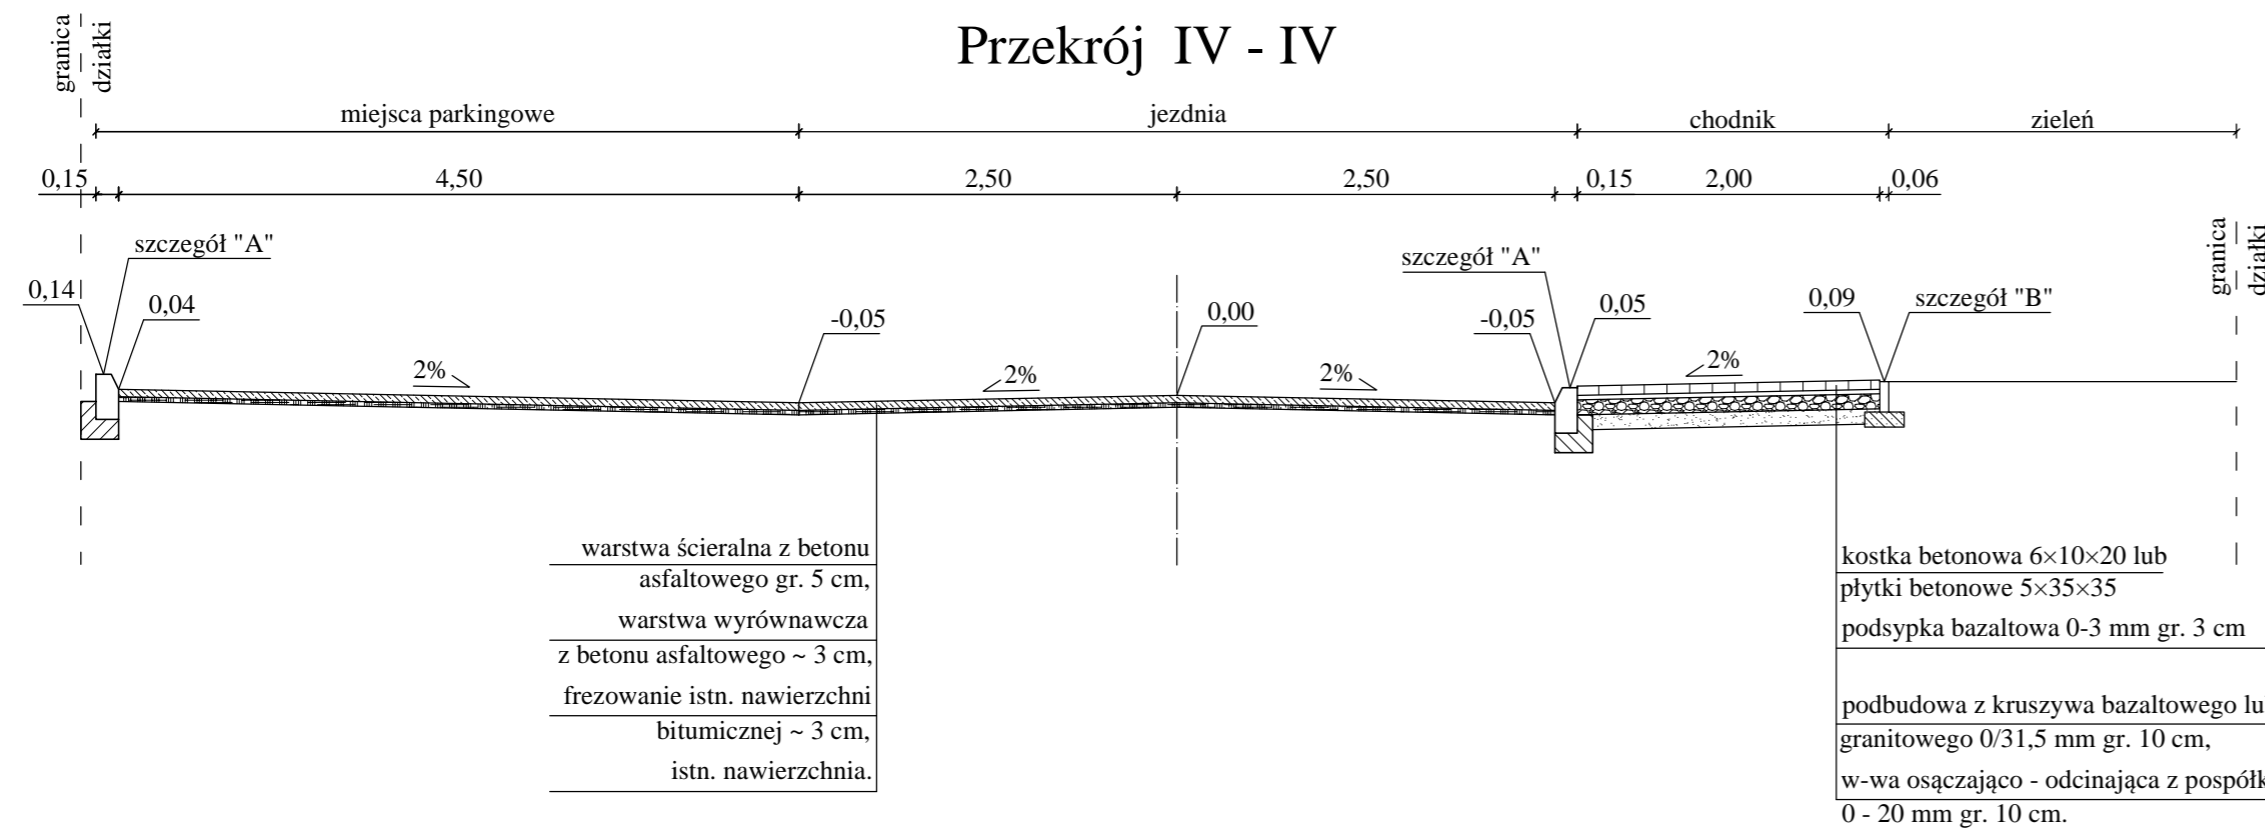

Przekrój V - V

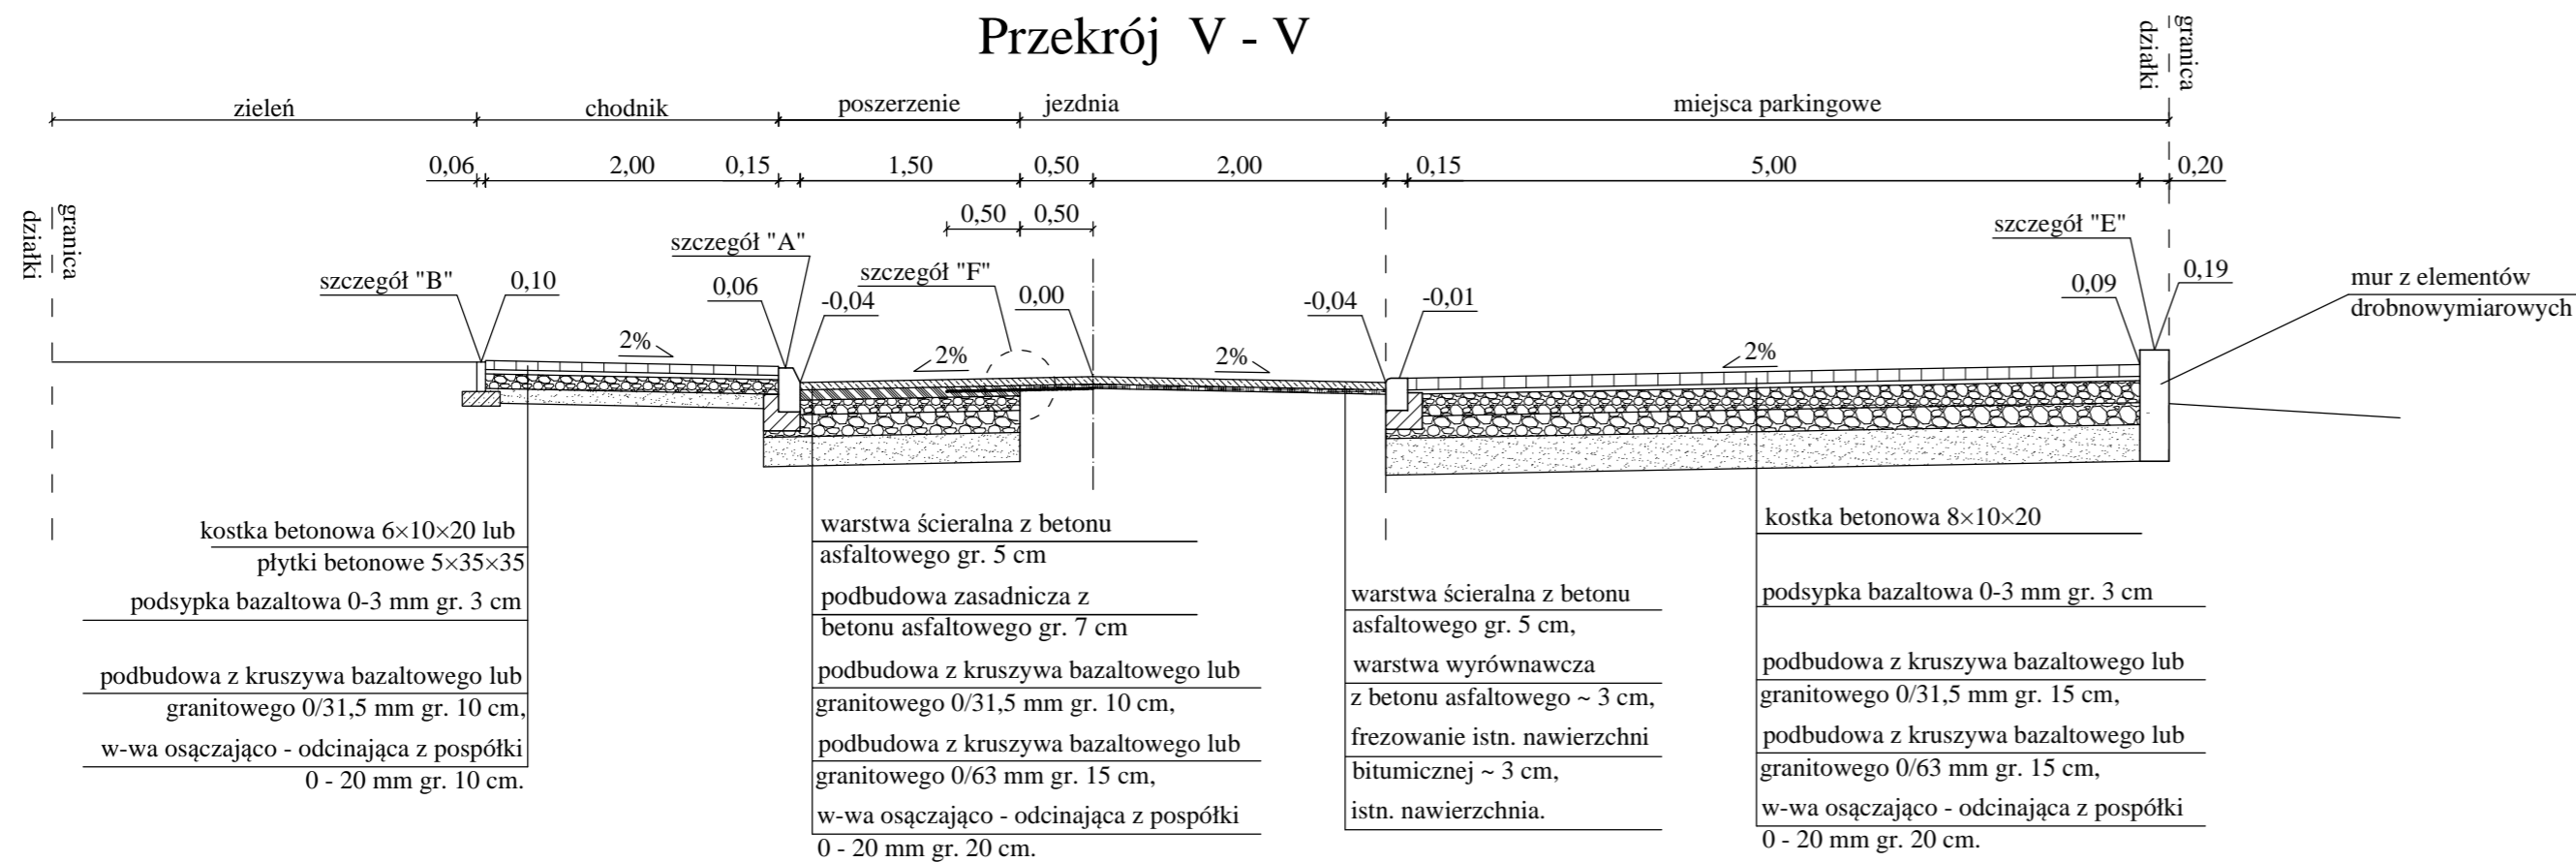

<p>Biuro Obsługi Technicznej</p> <p>SEWI</p> <p>Biuro Obsługi Technicznej "SEWI" 45-268 Opole, ul. Grota Roweckiego 4D/7 e-mail: botsewi@op.pl, www.botsewi.pl tel. (0-77) 550-60-85, tel. kom 602 779 951, 696 177 470</p>	
Temat opracowania:	Projekt wykonawczy remontu dróg gminnych ul. 8-go Marca i ul. O. Dłuskiego w m. Ozimek.
Temat rysunku:	Przekroje konstrukcyjne.
Inwestor:	Gmina Ozimek
BRANZA: Drogowa. OPRACOWAŁ: -Adrian Adamowicz. PROJEKTANT: -mgr inż. Sebastian Wilkowski. OPL/0286/POOD/06	Data: kwiecień 2009 r. Rysunek ar: 3