



Przekrój VI - VI

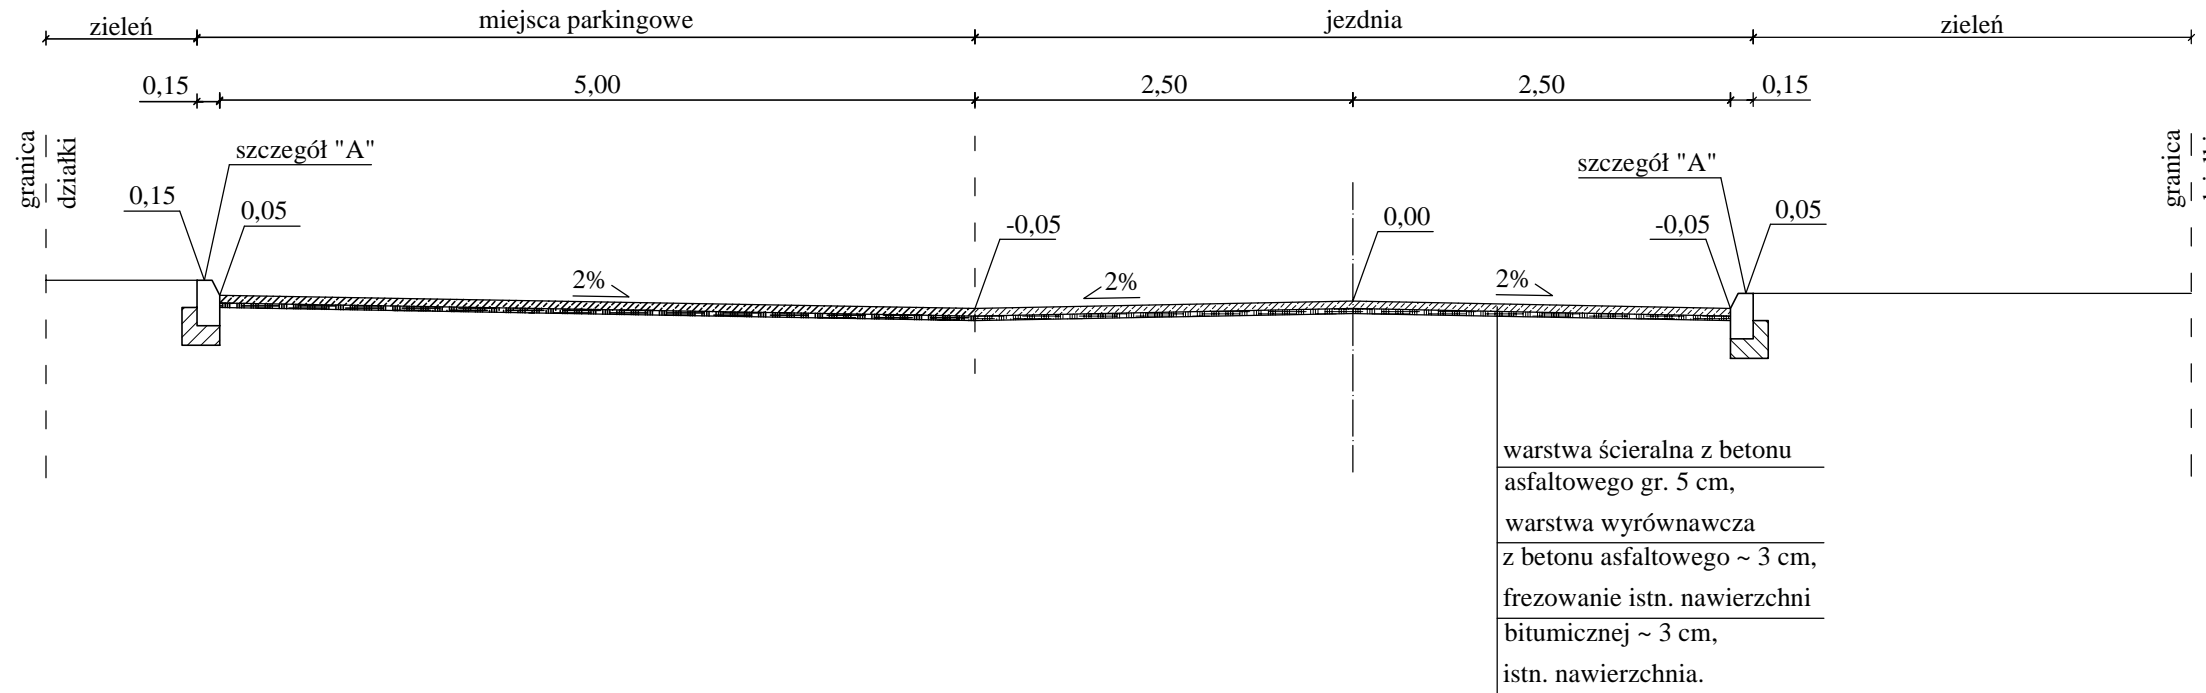

Przekrój VII - VII

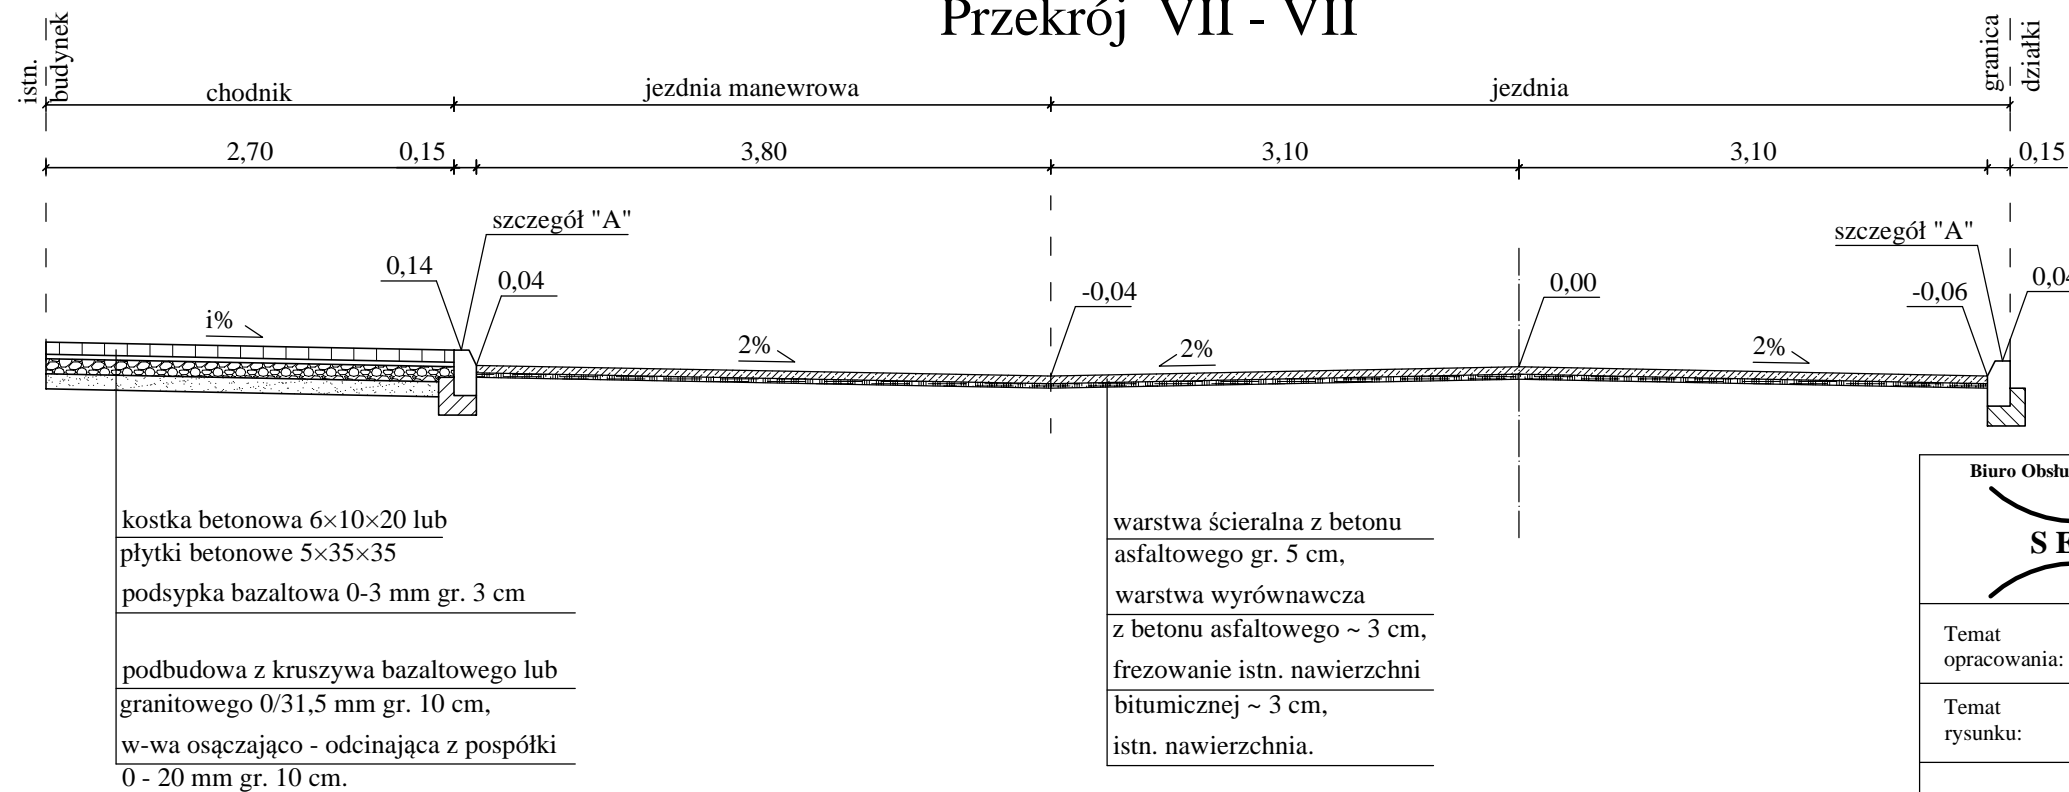

| | | | |
|--|---|---|---------------------------|
| Biuro Obsługi Technicznej  SEWI | | Biuro Obsługi Technicznej "SEWI" 45-268 Opole, ul. Grota Roweckiego 4D/7 e-mail: botsewi@op.pl , www.botsewi.pl tel. (0-77) 550-60-85, tel. kom 602 779 951, 696 177 470 | |
| Temat opracowania: | | Projekt wykonawczy remontu dróg gminnych ul. 8-go Marca i ul. O. Dłuskiego w m. Ozimek. | |
| Temat rysunku: | | Przekroje konstrukcyjne. | |
| Inwestor: |  | Gmina Ozimek | Skala: 1:50 |
| BRANZA: Drogowa. OPRACOWAŁ: -Adrian Adamowicz. PROJEKTANT: -mgr inż. Sebastian Wilisowski. OPL/0286/POOD/06 | | | Data: kwiecień 2009 r. |
| | | | Rysunek nr: 4 |