



St 1 Ø 600

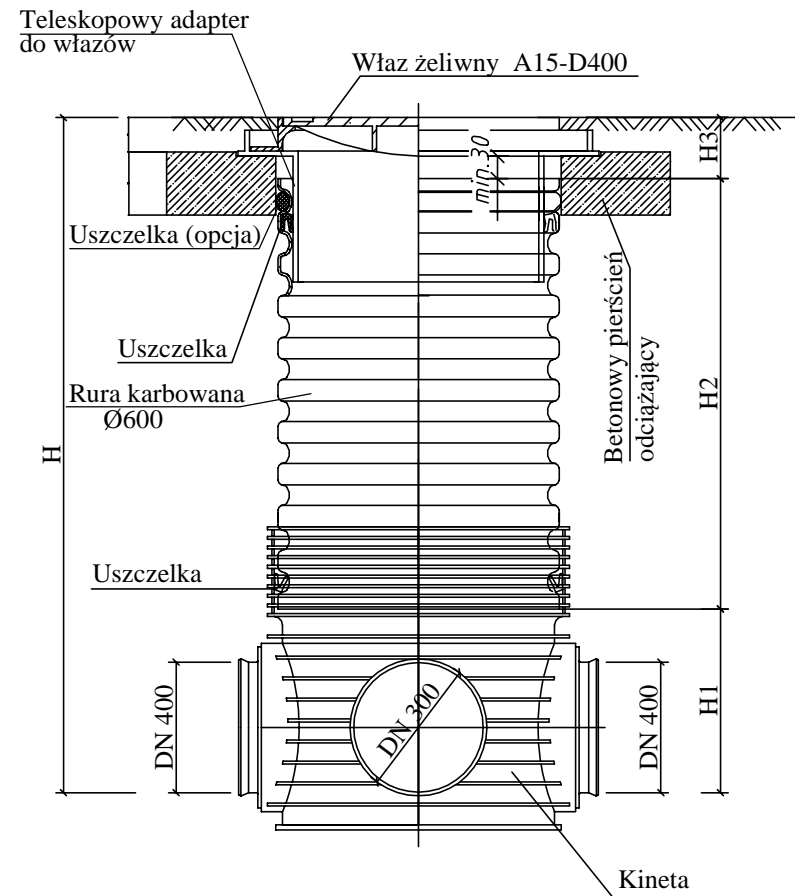

St 2-7 Ø 1000

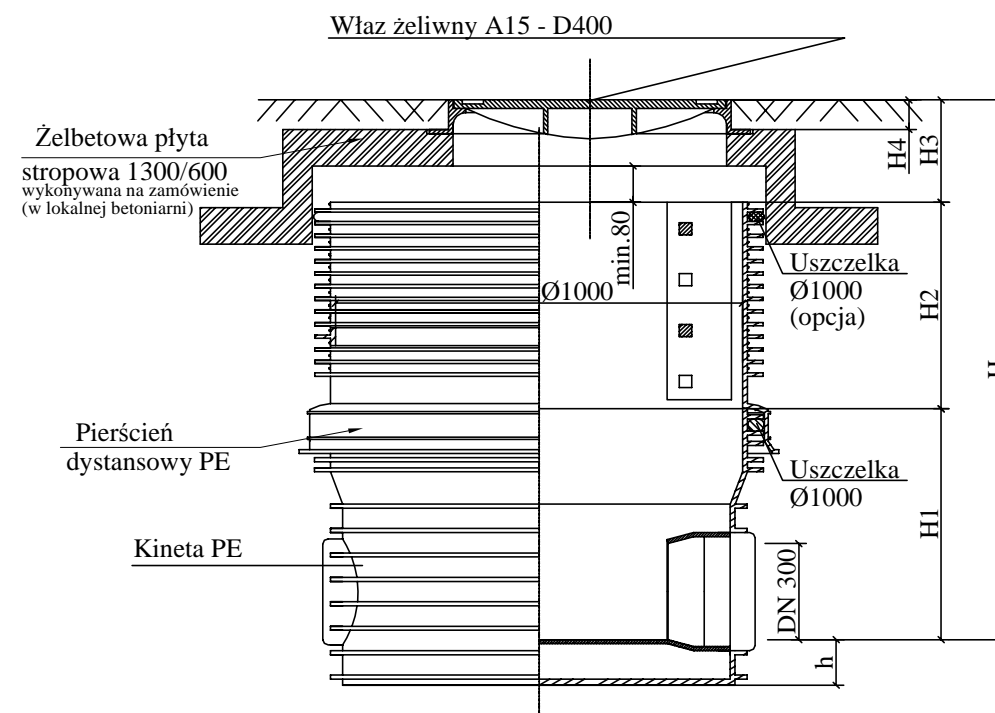

<p>Biuro Obsługi Technicznej</p>  <p>SEWI</p>		<p>Biuro Obsługi Technicznej "SEWI" 45-268 Opole, ul. Grota Roweckiego 4D/7 e-mail: botsewi@op.pl , www.botsewi.pl tel. (0-77) 550-60-85, tel. kom 602 779 951, 696 177 470</p>	
Temat opracowania:		Projekt wykonawczy remontu dróg gminnych ul. 8-go Marca i ul. O. Dłuskiego w m. Ozimek.	
Temat rysunku:		Stunie rewizyjne.	
Inwestor:		 Gmina Ozimek	Skala: 1:25
BRANŻA: Drogowa.		Data: kwiecień 2009 r.	
OPRACOWAŁ: -Adrian Adamowicz. PROJEKTANT: -mgr inż. Sebastian Wilisowski. OPL/0286/POOD/06			
		Rysunek nr: 8	