


Skala pionowa 1:50
Skala pozioma 1:500

PP=176,00

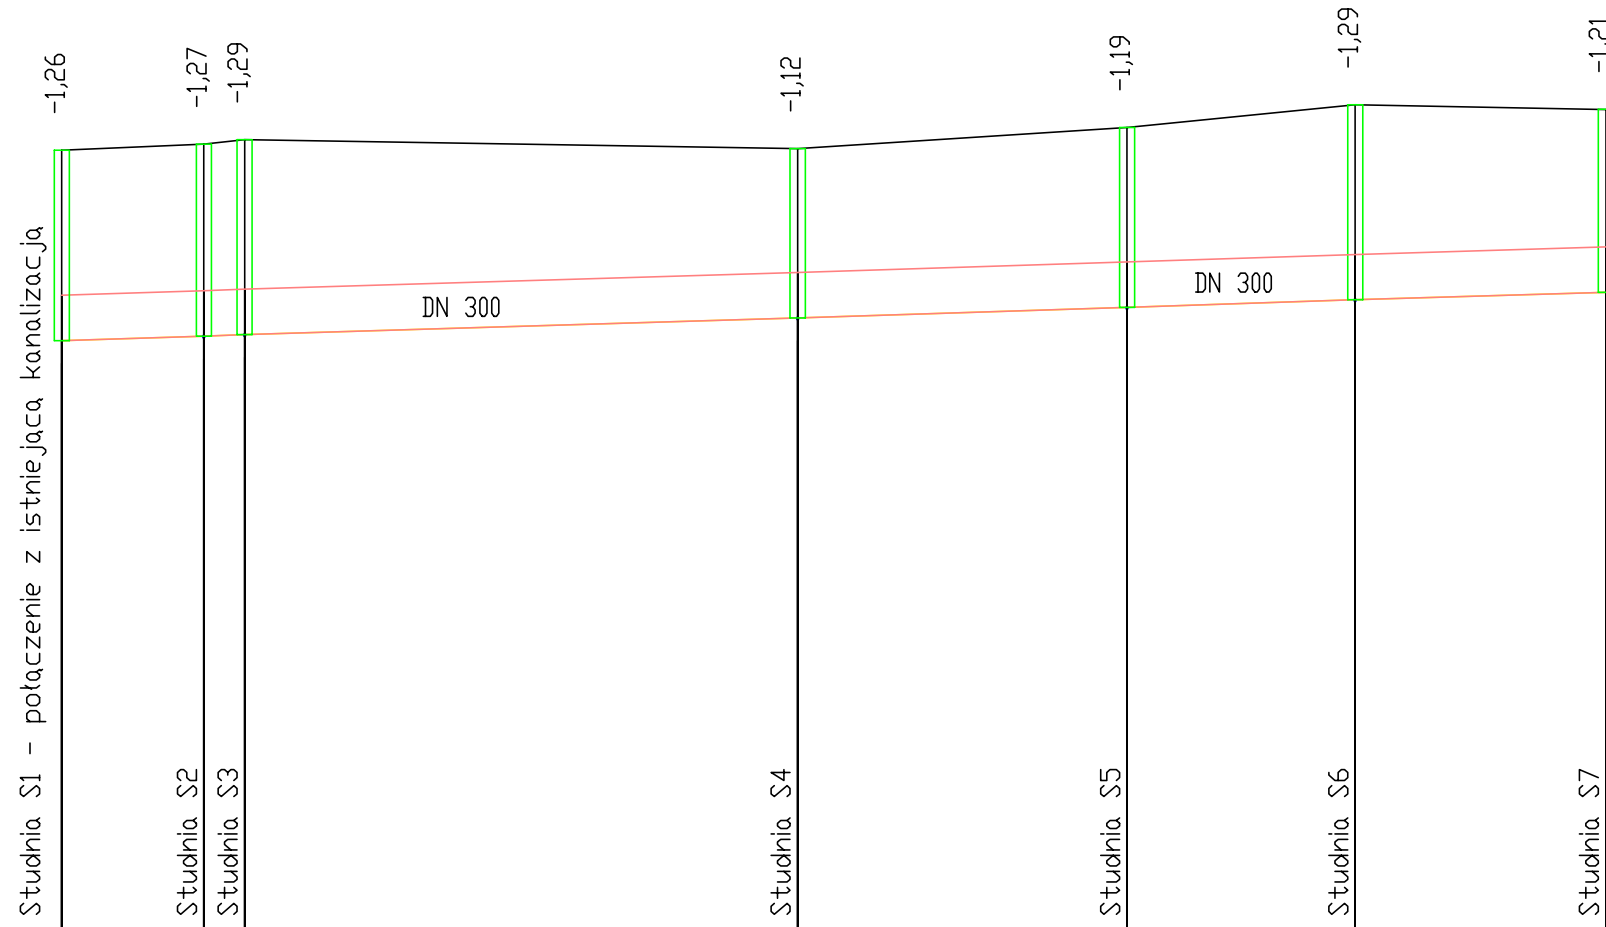

RZĘDNE DÓŁ	179,92	179,95	179,96	180,07	180,14	180,19	180,24
SPADKI, DŁUGOŚCI	I=0,32% L=9,40m	I=0,37% L=2,70m	I=0,30% L=36,60m	I=0,32% L=21,80m	I=0,33% L=15,10m	I=0,30% L=16,60m	
RZĘDNE GÓRA	-181,18	-181,22	-181,25	-181,19	-181,33	-181,48	-181,45
ODLEGŁOŚCI	0,00	9,40	12,10	48,70	70,50	85,60	2,20
KILOMETRY I HEKTOMETRY							

		Biurow Obsługi Technicznej "SEWI" 45-268 Opole, ul. Grota Roweckiego 4D/7 e-mail: botsewi@op.pl , www.botsewi.pl tel. (0-77) 550-60-85, tel. kom 602 779 951, 696 177 470	
Temat opracowania:		Projekt wykonawczy remontu dróg gminnych ul. 8-go Marca i ul. O. Dłuskiego w m. Ozimek.	
Temat rysunku:		Profil podłużny kanalizacji deszczowej	
Inwestor:		Gmina Ozimek	Skala: 1:50/500
BRANŻA: Drogowa.		Data: kwiecień 2009 r.	
OPRACOWAŁ: -Adrian Adamowicz.		Rysunek nr:	
PROJEKTANT: -mgr inż. Sebastian Wilisowski. OPL/0286/POOD/06		11	