



WIDOK UMOCNINIENIA NABRZEŻA PRZYSTANI OD STRONY WODY

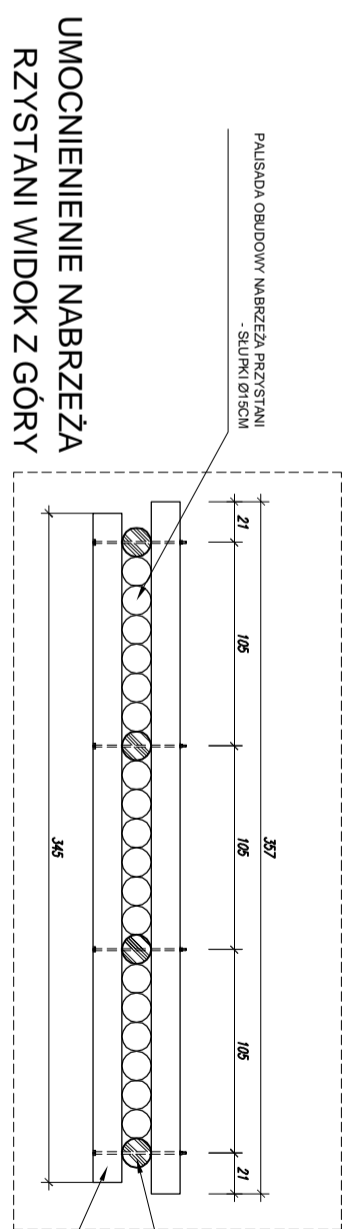

UMOCNIENIE NABRZEŻA PRZYSTANI WIDOK Z GÓRY

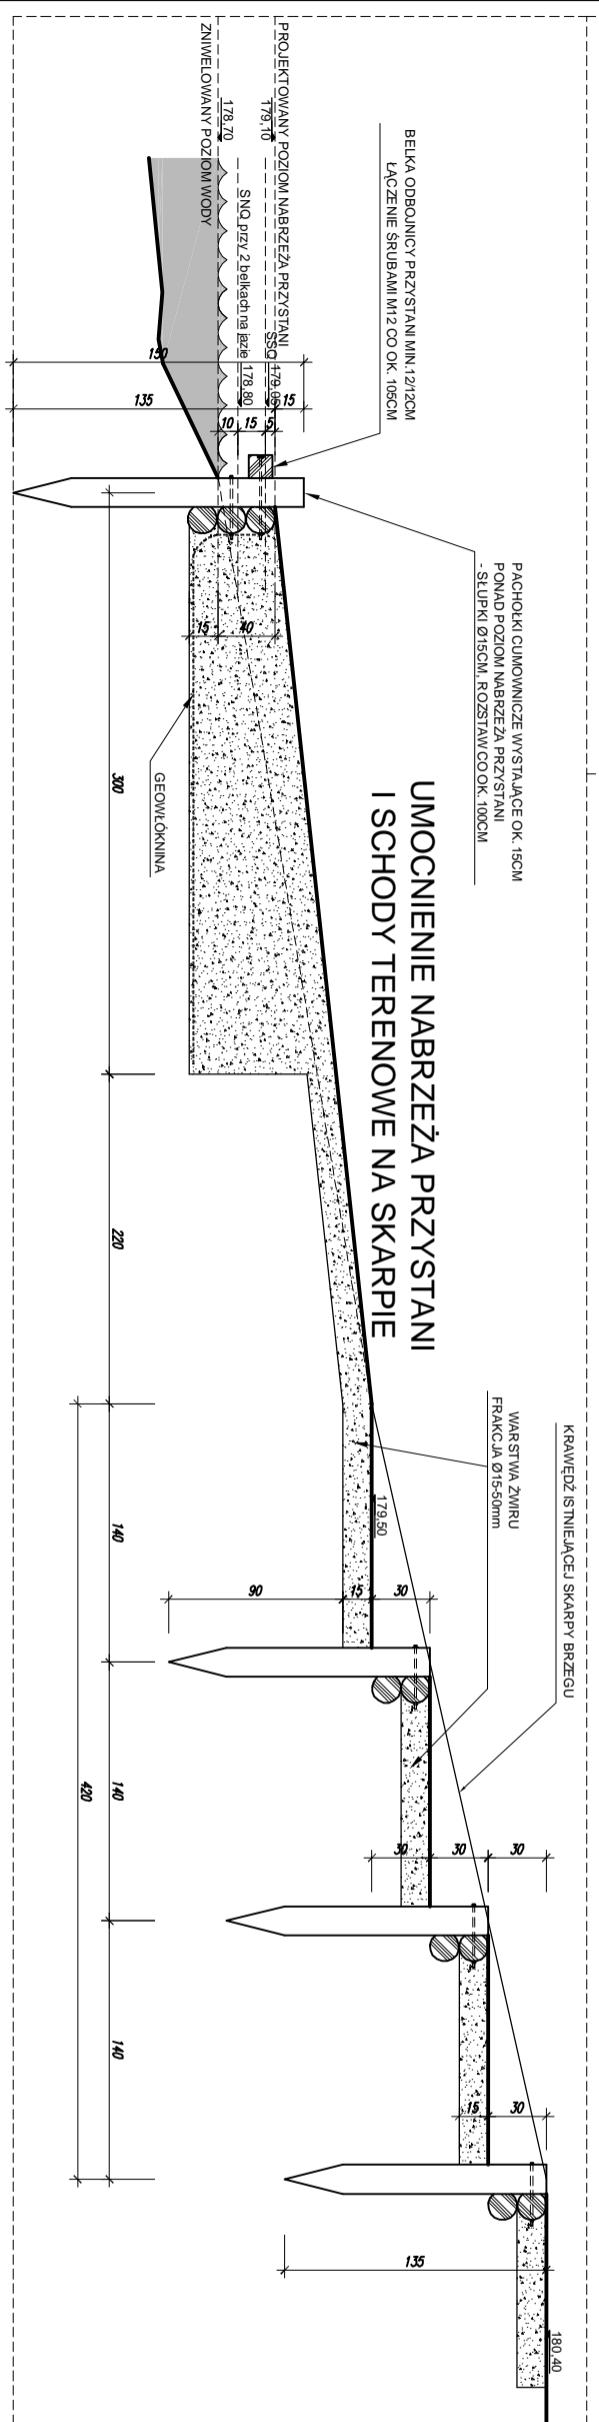

UMOCNIENIE NABRZEŻA PRZYSTANI I SCHODY TERENOWE NA SKARPIE

UMOCNIENIA NABRZEŻA PRZYSTANI OZIMEK "PARK HUTNIKA"

PRACOWNIA PROJEKTOWA "MIR"
 45-047 OPOLE, ul. Wyrwalińska 23/1 - Białe 47-6200, NIP 745-185-507
 Urząd Miasta i Gminy w Ozimku
 ul. Kłosa 1, 45-040 OZIMEK
 PROJEKT ZAGOSPODAROWANIA TERENOWEGO
 GMINA OZIMEK

Nazwa robót	Umocnienia	Przebieg	05-2008
Adres	ul. Polna, Taniec Strzaka	3088810P	
Projektant	mgr inż. Marek Kosteciński	168940P	
Wykonawca	mgr inż. Agata Mika		
Skala	1/20		
Lp. kres.	2		