


# WYMIAROWANIE UKŁADU KONSTRUKCYJNEGO WIĘZBY DACHOWEJ SKALA 1:50

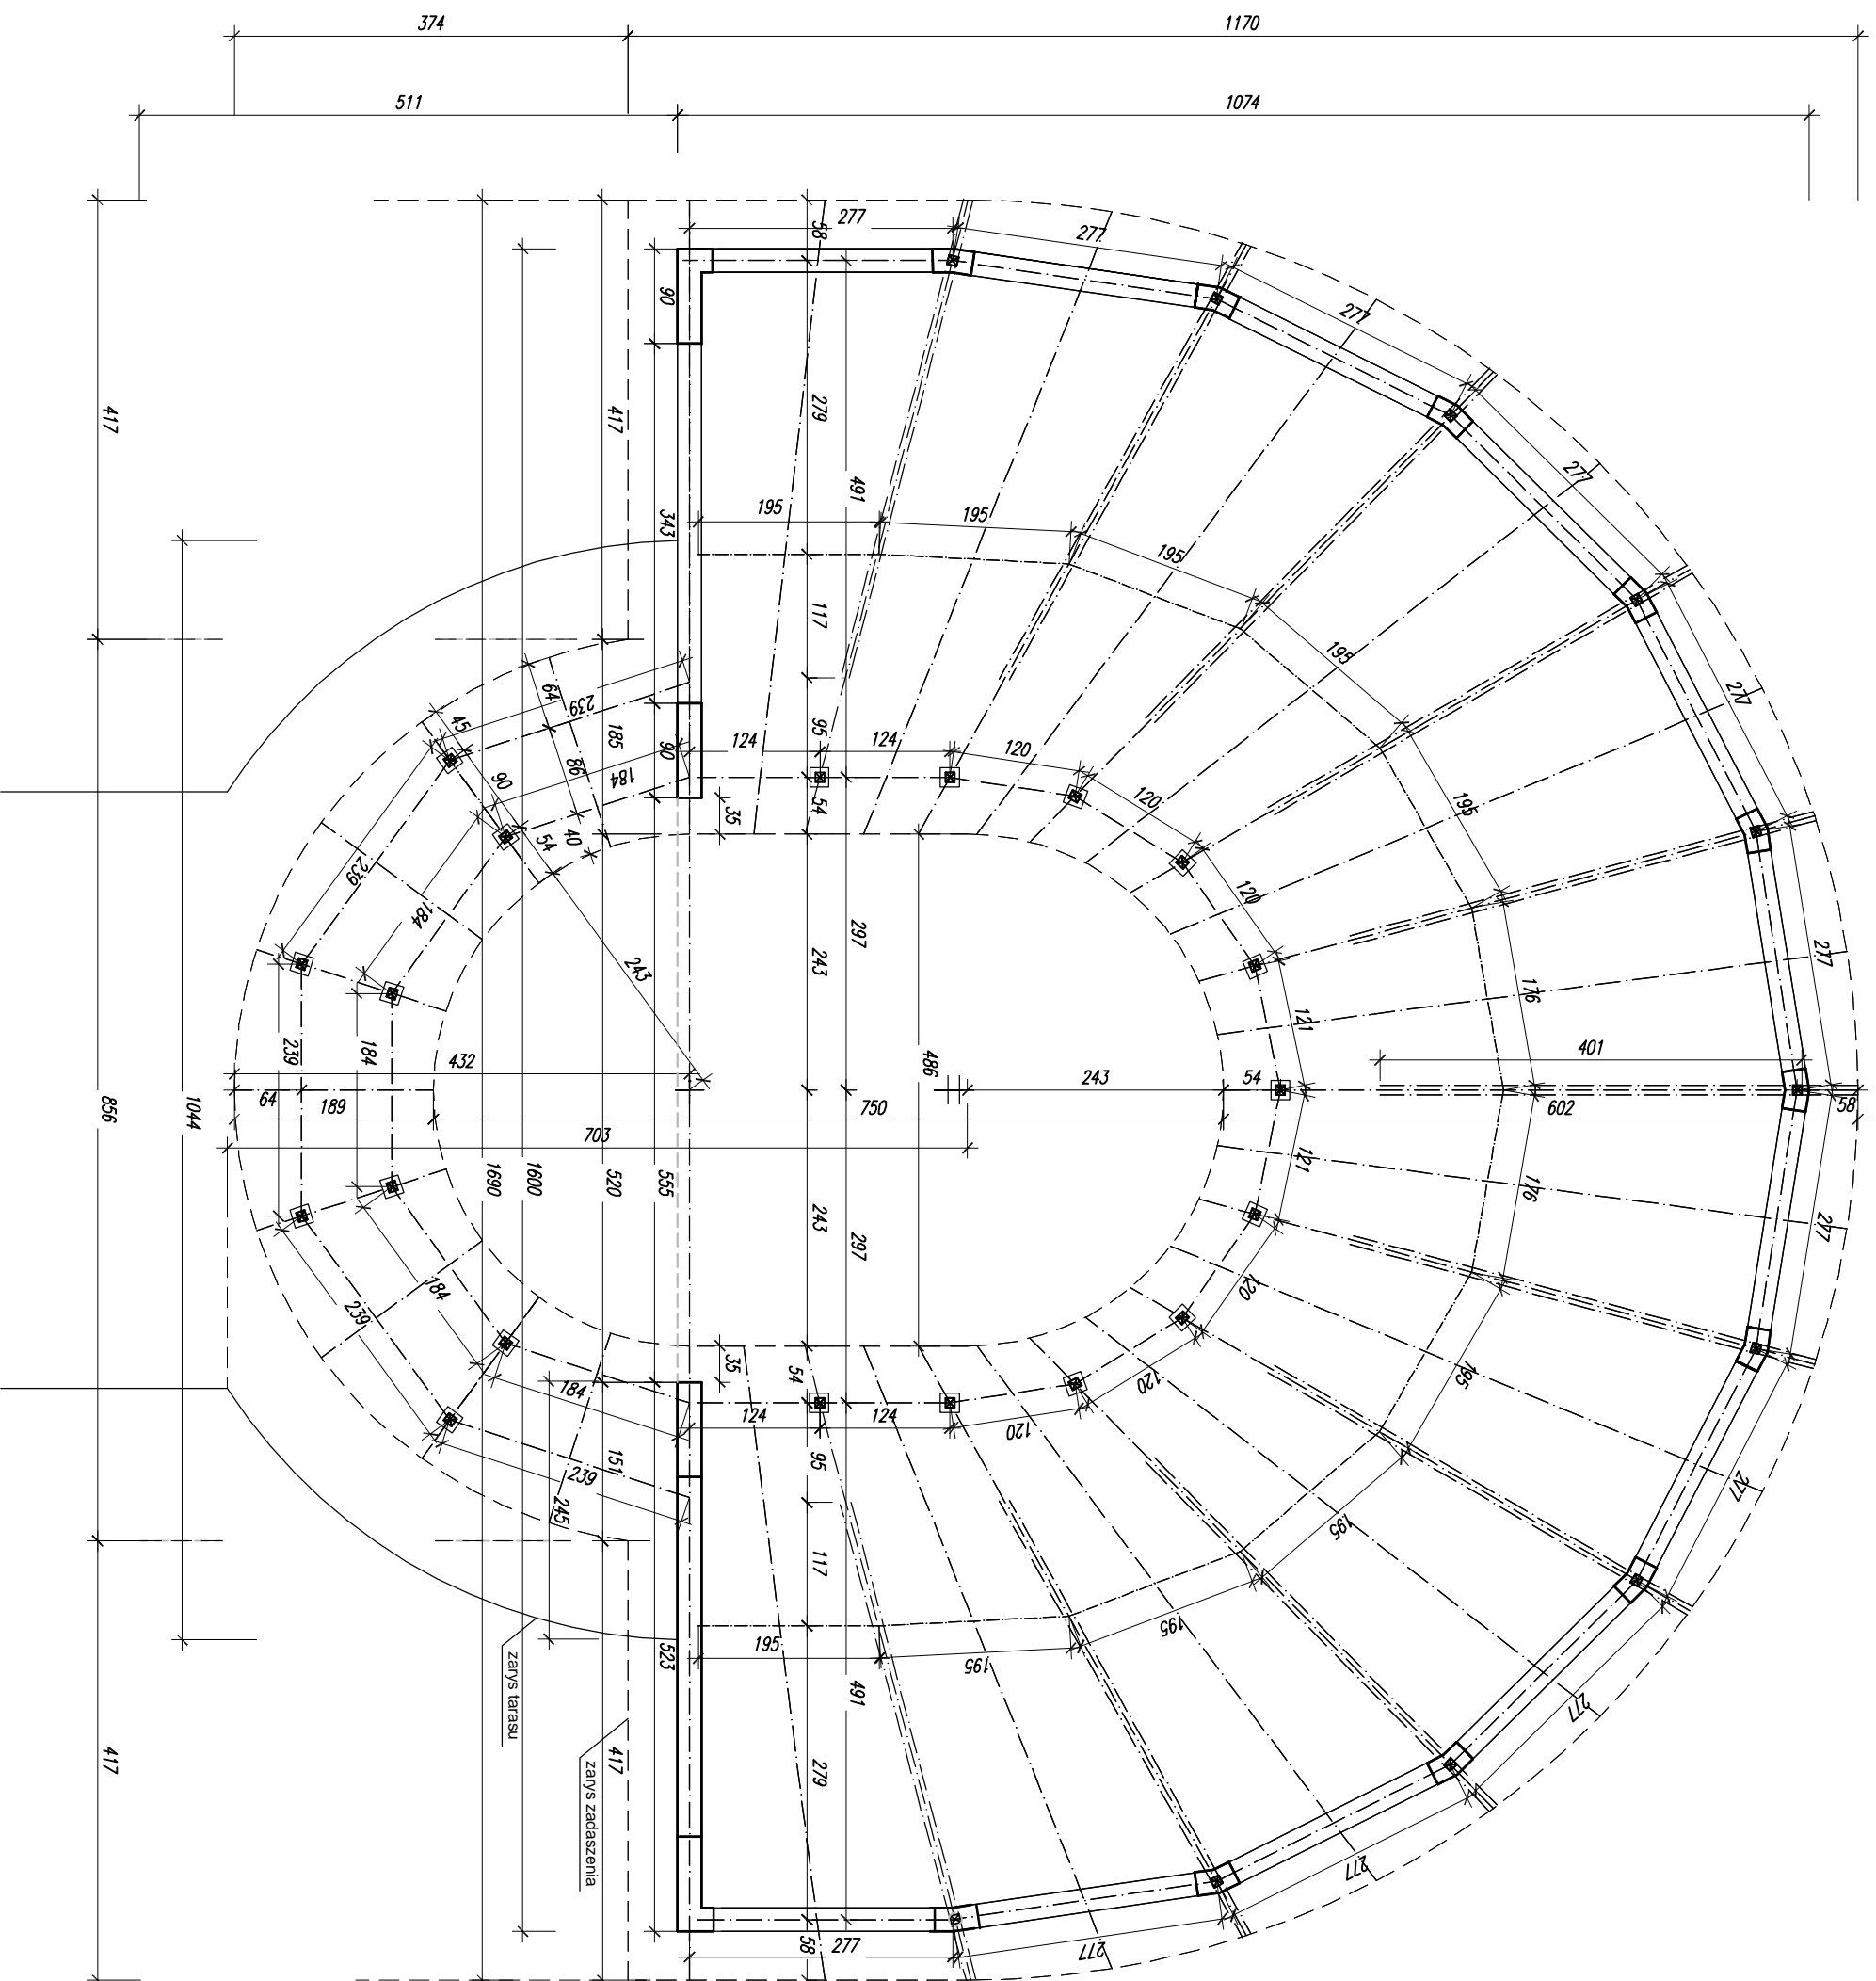

## PAWILON - DESZCZOCZRON

<b>PRACOWNIA PROJEKTOWA "MR"</b>			
45-047 OPOLĘ, ul. Waryńskiego 23/1 - tel/fax 47-45-300 - NIP 746-118-58-07			
Inwestor: URZĄD MIASTA I GMINY W OZIENIKU			
Adres: 46-040 OZIEMEK - UL. KS. JÓZEFINA 4B			
Temat: PROJEKT ZAGOSPODAROWANIA TURYSTYCZNEGO RZEKIMĄŁĄ PANIEW GMINA OZIEMEK			
Nazwa i / nr idy	Nr uprawnień	Podpis	Data
Autorka: mgr inż. arch. TADEUSZ STRZALA OOIA.OP-0087	3089/61/Op		06.2008
Autorka: inż. arch. MAREK ROSTECKI OP.LB.OI.067003	1689/94/Op		LICENCJA AUTOGCDO 640-01057616
Bransz: ARCHITEKTURA - KONSTRUKCJA	Stadium: PROJEKT BUDOWLANÝ	Skala: 1/50	Nr rys.: 7 Ark.:

