

KONSTRUKCJA OBIEKTU

FUNDAMENTY:

Mury fundamentowe pod ścianami betonowe (B20), wylewane o szerokości ścian, zbrojone dołem koszem 4xØ12mm. Stopy fundamentowe pod drewniane słupy nośne - prefabrykowane na budowie, beton B20. W stopach i ścianach zalapione kotwy Ø12mm do mocowania słupów w poziomie przyziemia i słupów więzarów w ścianach zewnętrznych.

ŚCIANY:

Ściany zewnętrzne obiektu wykonane z kamienia łamanego grubości 25-30cm i wysokości 1,0m do 3,0m (wyprofilowane)

DACH:


Konstrukcję nośną stanowią więzary drewniane kieszczowo-płatwowe wsparte na kotwionych w ścianach słupach oraz na stopach prefabrykowanych - w obiekcie głównym. Pergola wsparta na słupach stanowi konstrukcję płatwowo-krokwową.

KRYCIE DACHU:

Krycie połaci dachowych płytami OSB i gontem papowym.

POSADZKA

Posadzka pawilonu z płyt kamiennych. Pergola i dojście do pawilonu utwardzone kostką betonową na podbudowie tłuczni i pospółki. Patio pawilonu o nawierzchni żwirowej.

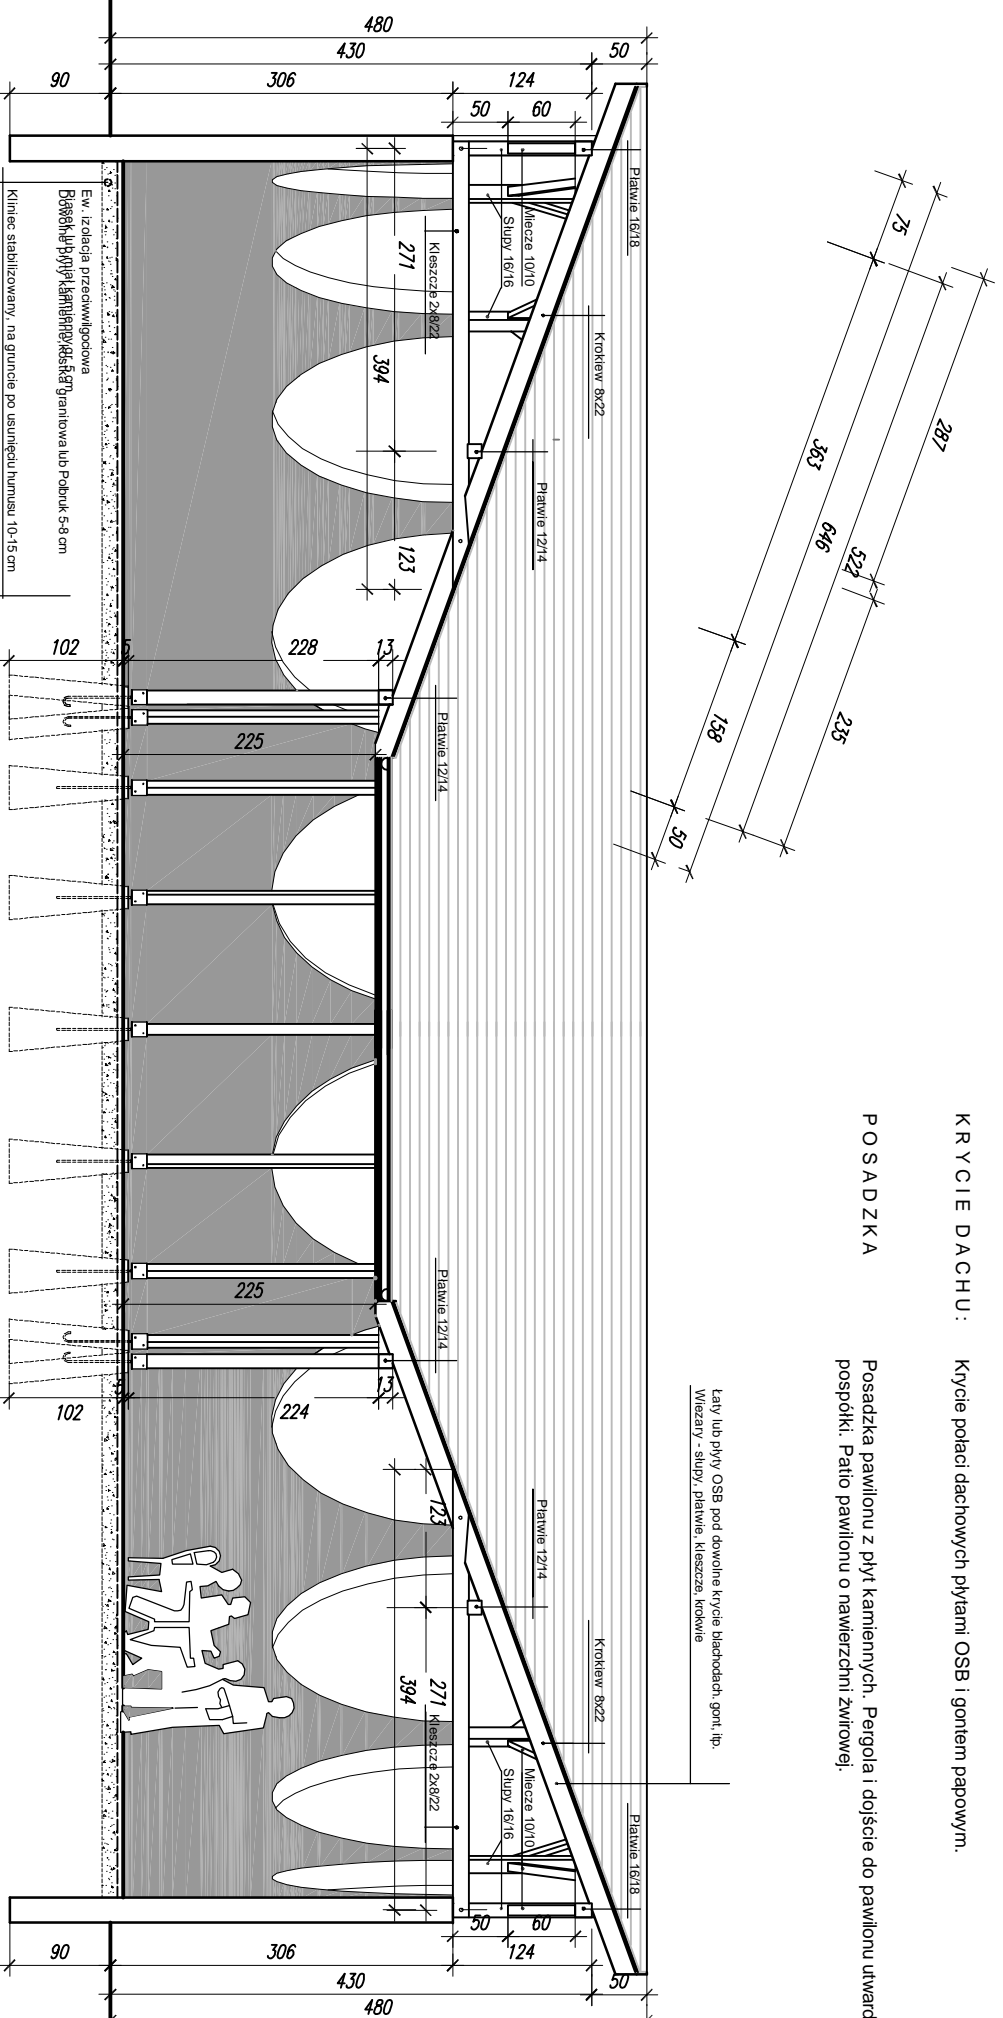

PRZEKRÓJ POPRZECZNY PRZEZ PATIO "C -- C" SKALA 1:50

PAWILON - DESZCZOCHRON

PRACOWNIA PROJEKTOWA "MR"			
45-047 OPOLE, ul. Waryńskiego 23/1 - tel/fax 47-45-300 - NIP 746-118-58-07			
Inwestor: URZĄD MIASTA I GMINY W OZIMKU			
Adres: 46-040 OZIMEK - UL. KS. JÓZEFINA 4B			
Temat: PROJEKT ZAGOSPODAROWANIA TURYSTYCZNEGO RZEKIMĄŁA PANEW GMINA OZIMEK			
Nazwa koł. / Nr idy	Nr uprawnień	Podpis	Data
Autor: mgr inż. arch. TADEUSZ STRZAŁA OOI.AOP-0087	3089/61/Op		06.2008
Autor: inż. arch. MAREK ROSTECKI OPL.BOI/087/003	1689/94/Op		LICENCJA AUTOGCJO 640-01057816
Brutto: ARCHITEKTURA - KONSTRUKCJA	Stadium: PROJEKT BUDOWLANY	Skala: 1/50	Nr rys.: 11

