


PROFIL PODŁUŻNY cz.II

SKALA 1:1000/100
 km 0+442,91-km 1+044,32

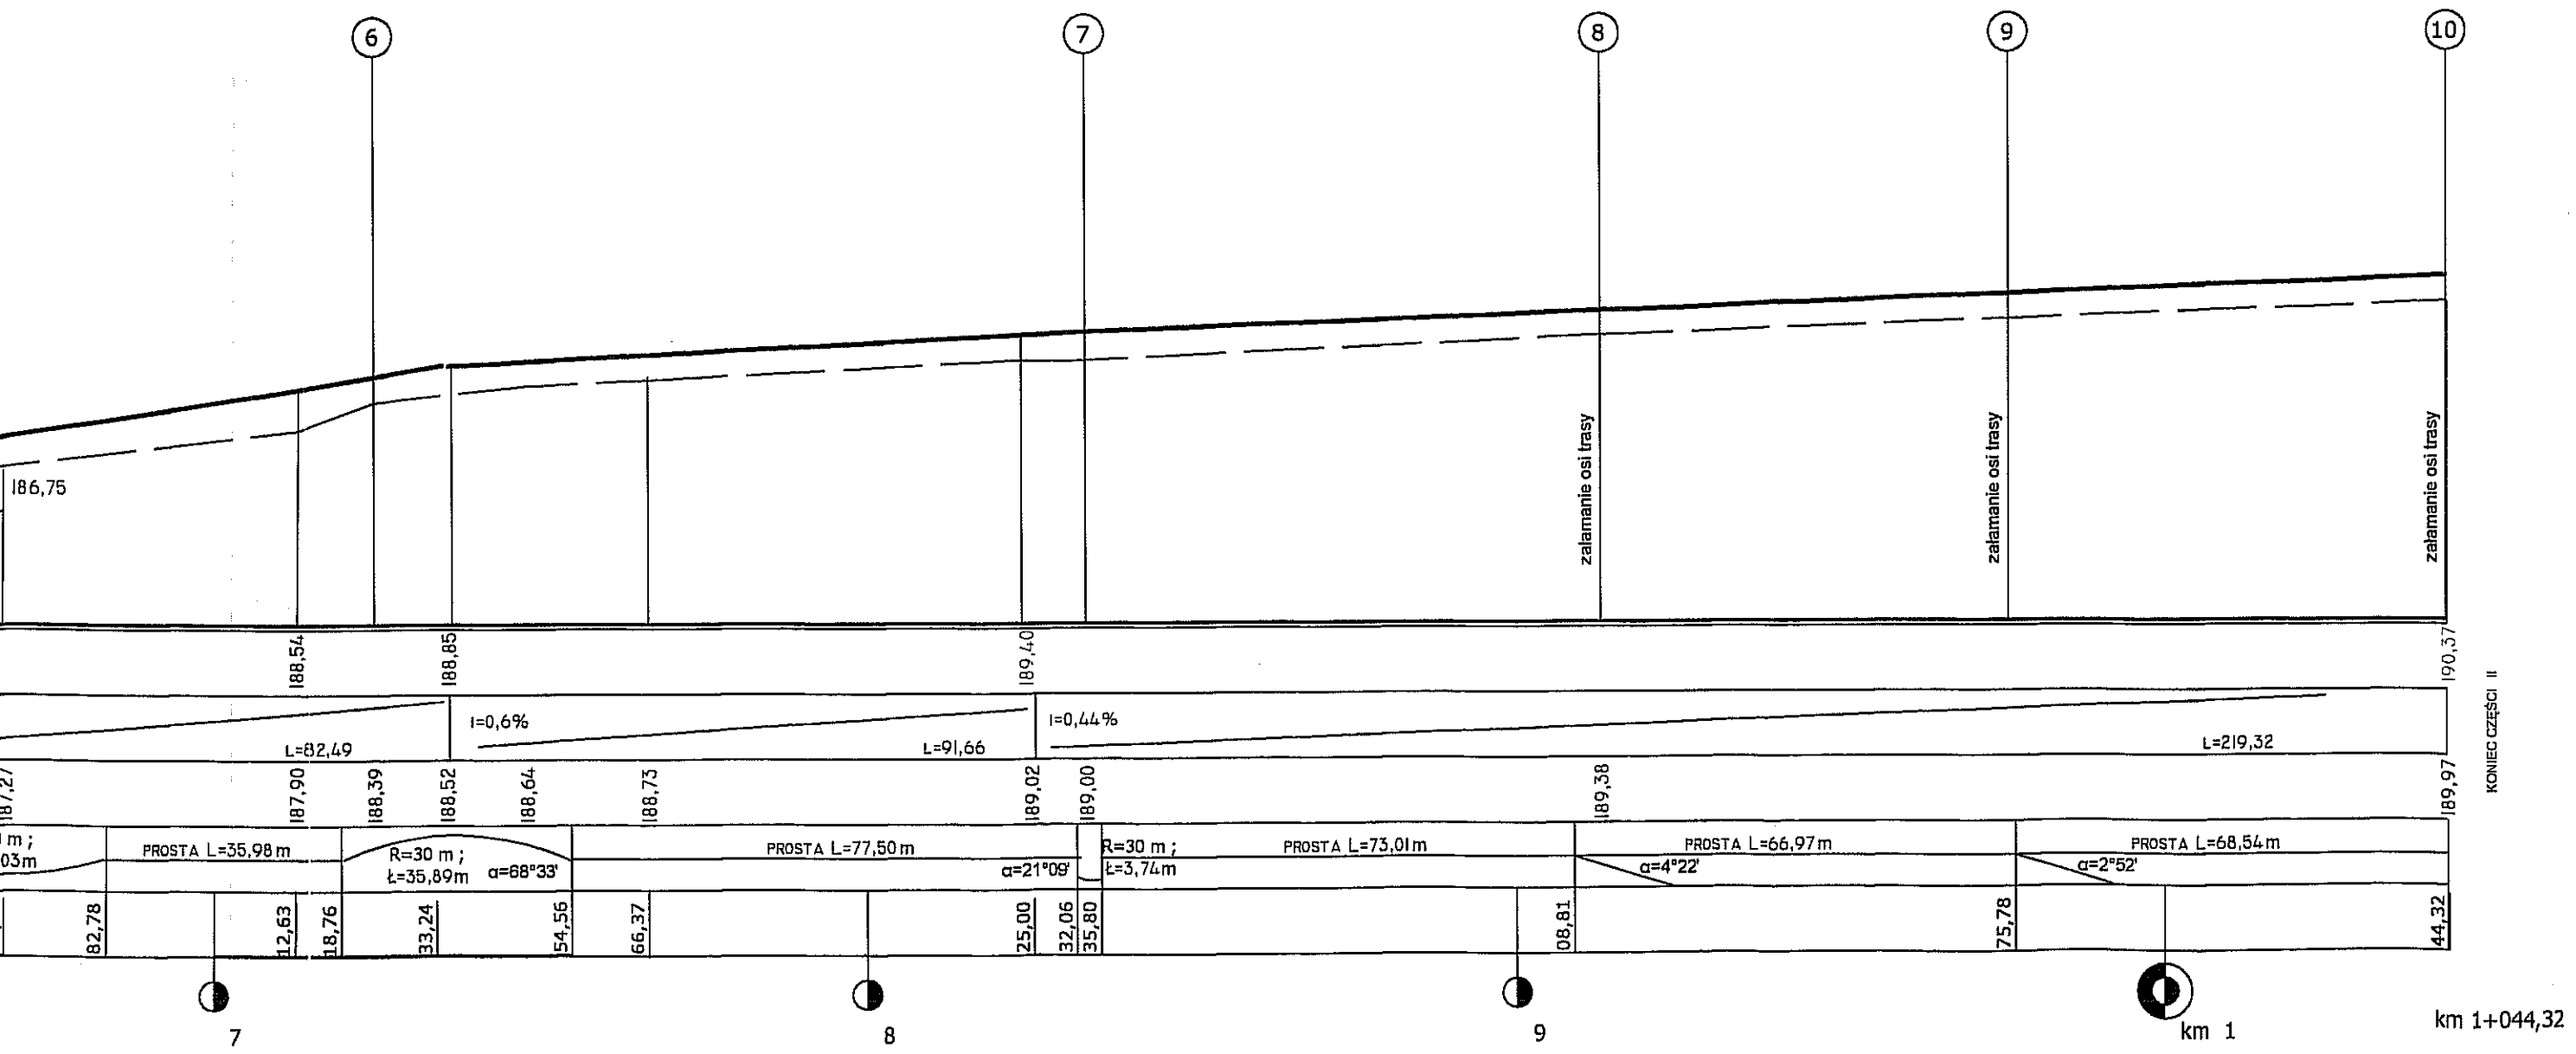

KONIEC CZĘŚCI II

PRACOWNIA PROJEKTOWA		
Firma Wielobranżowa MARKATOR P&P Opole, ul. Barlickiego 13 tel/fax 77/4565002		
TEMAT	Przebudowa drogi gminnej	STADIUM
ADRES	Krzyżowa Dolina, ul. Polna	PW
INWESTOR	GINA OZIMEK; 46-040 Ozimek, ul. Dzierżona 4B	
TYTUŁ RYSUNKU	PROFIL PODŁUŻNY cz.2	SKALA 1:1000/100
PROJEKTANT	mgr inż. Irena Płonka uprawnienia w specjalności: drogi 125 /83 /Op.	11.2006 RYS.NR 5