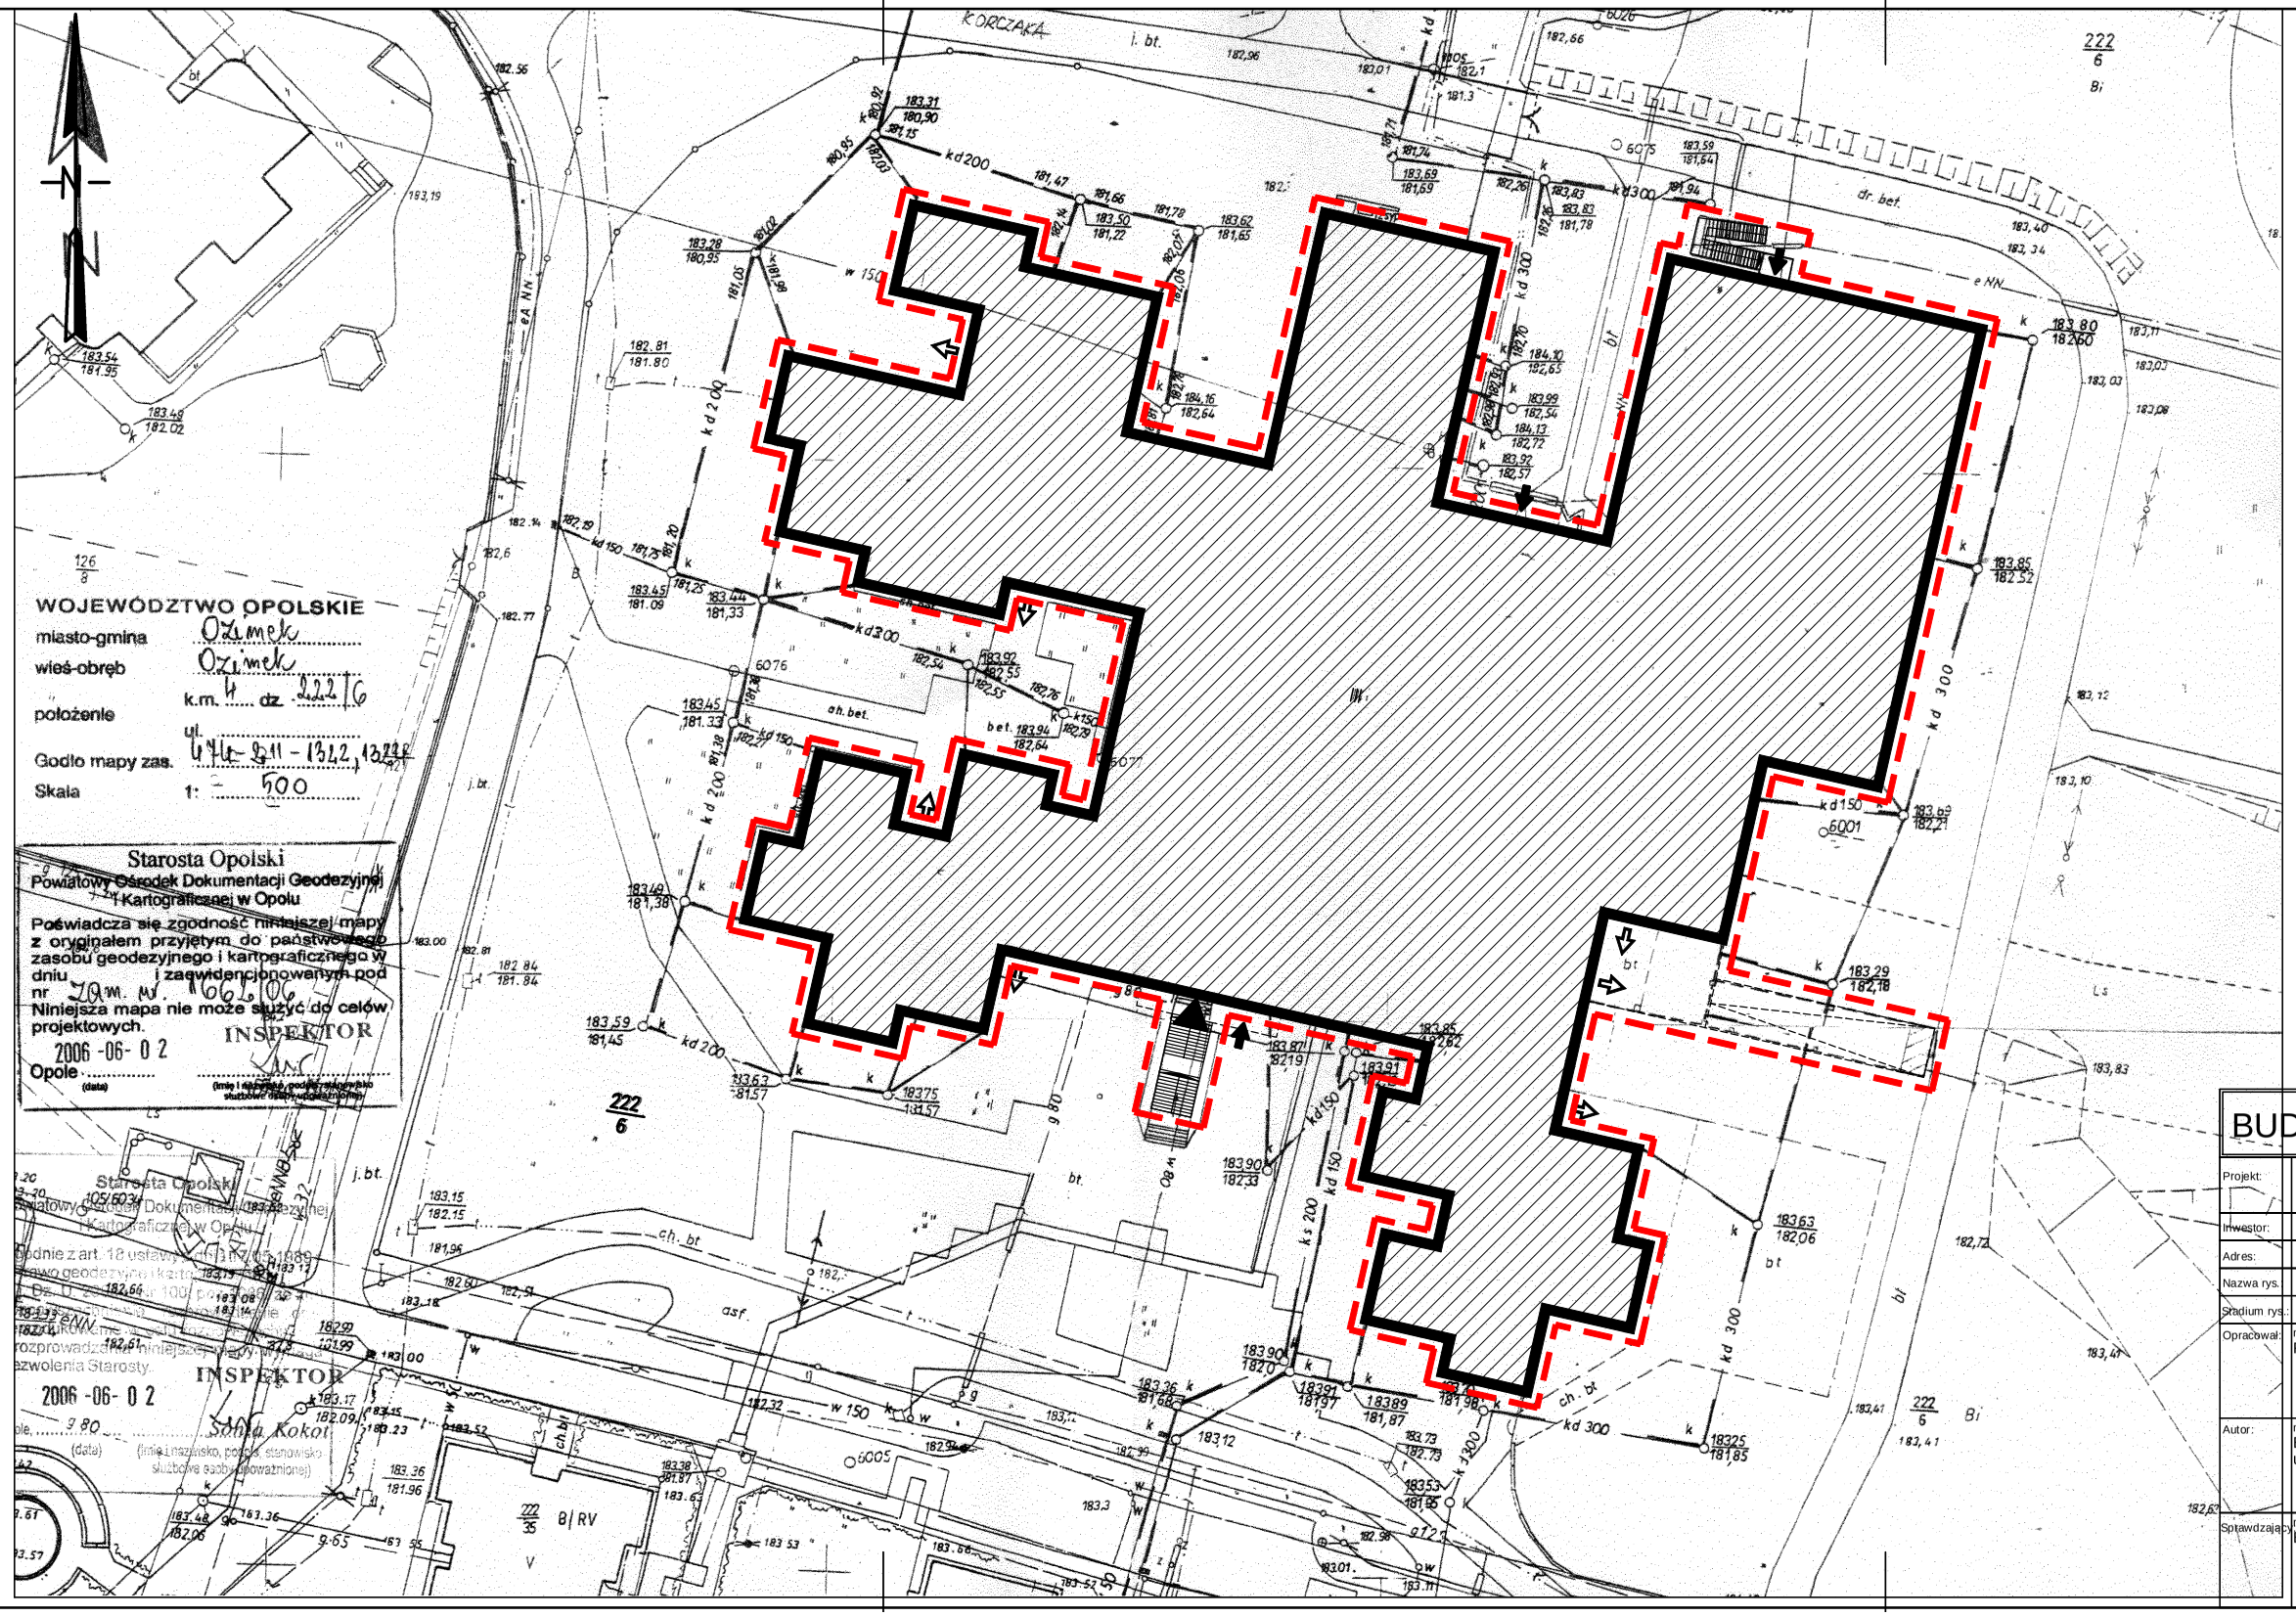

	LEGENDA:
	granica opracowania
	zabudowa istniejąca w granicach działki objęta planowaną inwestycją
	oznaczenia wejścia głównego do budunku
	oznaczenia wejść do budynku
	oznaczenia wyjść ew. z budynku

BUDOMONT	Zakład Inwestycyjno - Remontowy ul. Kamieńskiego 270a 51-181 Wrocław		
Projekt:	Projekt docieplenia i kolorystyki elewacji Gimnazium Nr1, ul. Korczaka 14 46-040 w Ozimku,		
Inwestor:	Urząd Gminy i Miasta w Ozimku, ul. Ks. J. Dzierżona 4b 46-040 Ozimek		
Adres:	ul. Korczaka 14 Ozimek		
Nazwa rys.	Plan sytuacyjny		
Stadium rys.:	Projekt budowlany	Branża.:	ARCHITEKTURA
Opracował:	mgr inż. arch. Radosław Wisiecki	Podpis:	Data: 05.2006r. Skala: 1:500
Autor:	mgr inż. arch. Ewa Majewska-Berthold upr. nr 210/92/Op		Nr rys. 01/G/Oz
Sprawdzający:	mgr inż. arch. Barbara Domeyko-Gabor		