


ELEWACJA PÓŁNOČNA  
SKALA 1:100  
INWENTARYZACJA

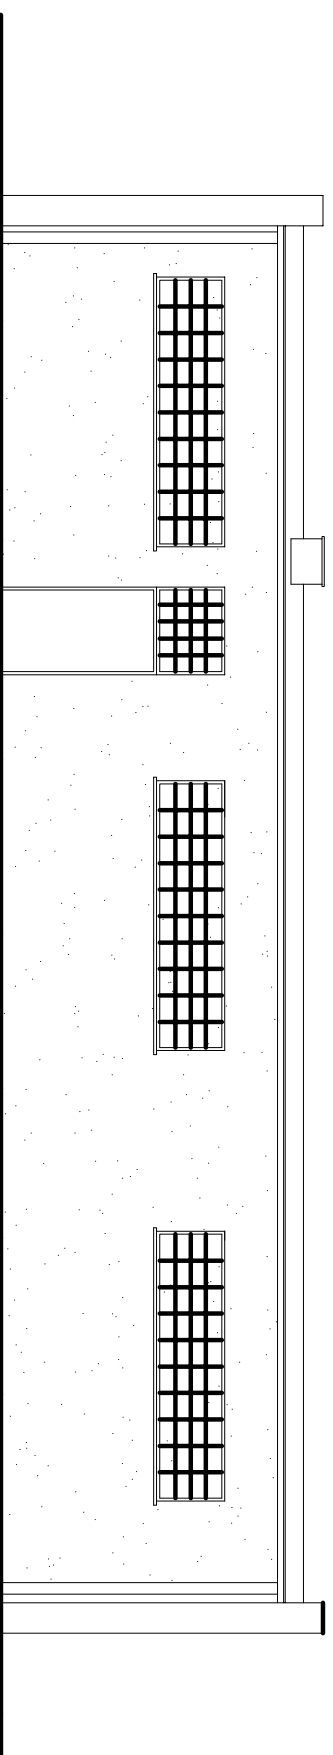

PROJEKTY BUDOWLANE OBSŁUGA PROCESÓW INWESTYCYJNYCH  
47-100 STRZEŁCE OPOLSKIE OS. PIASTÓW SL.10/50



Temat projektu	PRZEBUDOWA ISTNIEJĄCEGO PAVILONU HANDLOWEGO NA OBIEKT Z POMIĘSZCZENIAMI BIBLIOTKI WIEJSKIEJ I SALĄ SPOTKAN DLA MIESZKAŃCÓW SOŁECTWA GRODZIEC	Skala: 1:100
Lokalizacja	GRODZIEC DZ NR 238 I 239	Nr rys.:
Temat rys.	ELEWACJA PÓŁNOČNA	
Inwentaryzacja	Opracował: INŻ J LACHOWICZ	Uporządkował: 289/92/OP Data: 12/2009
	Projektował:	Podpis:
	Opracował:	Podpis: