



ELEWACJA WSCHODNIA

SKALA 1:100
INWENTARYZACJA

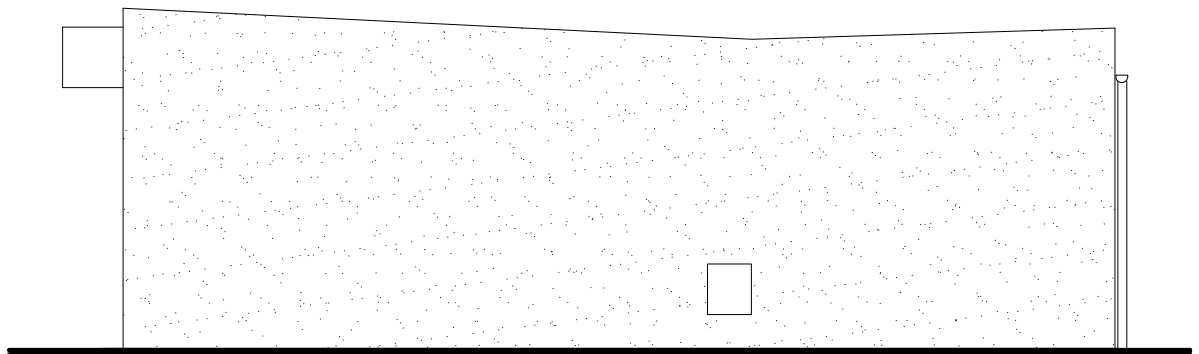

	PROJEKTY BUDOWLANE OBSŁUGA PROCESÓW INWESTYCYJNYCH 47-100 STRZELCE OPOLSKIE OS. PIASTÓW SL.10/50				
	Temat projektu	PRZEBUDOWA ISTNIEJĄCEGO PAWILONU HANDLOWEGO NA OBIEKT Z POMIĘSZCZENIAMI BIBLIOTEKI WIEJSKIEJ I SALĄ SPOTKAŃ DLA MIESZKAŃCÓW SOŁECTWA GRODZIEC			Skala: 1:100
	Lokalizacja	GRODZIEC DZ.NR 238 i 239			Nr rys.
	Temat rys.	ELEWACJA WSCHODNIA			
Inwentaryzacja	Projektował		Upr.	Data	Podpis
	Opracował	INŻ J LACHOWICZ	Upr. 288/92/OP	Data 12/2009	Podpis