



ELEWACJA ZACHODNIA

SKALA 1:100

INWENTARYZACJA

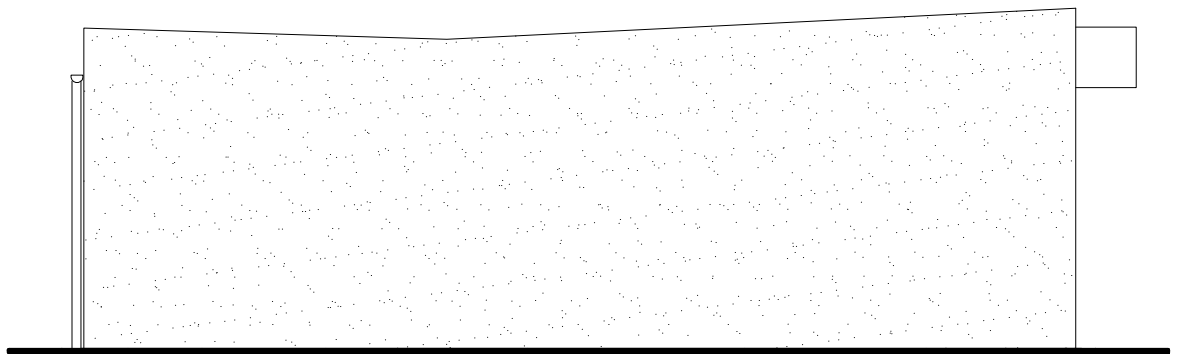

	PROJEKTY BUDOWLANE OBSŁUGA PROCESÓW INWESTYCYJNYCH 47-100 STRZELCE OPOLSKIE OS. PIASTÓW SL.10/50				
	Temat projektu	PRZEBUDOWA ISTNIEJĄCEGO PAWILONU HANDLOWEGO NA OBIEKT Z POMIĘSZCZENIAMI BIBLIOTEKI WIEJSKIEJ I SALĄ SPOTKAŃ DLA MIESZKAŃCÓW SOŁECTWA GRODZIEC			Skala: 1:100
	Lokalizacja	GRODZIEC DZ.NR 238 I 239			Nr rys.
	Temat rys.	ELEWACJA ZACHODNIA			
Architektura	Projektował		Upr.	Data	Podpis
	Opracował		Upr.	Data	Podpis