RZUT PRZYZIEMIA
SKALA 1:50

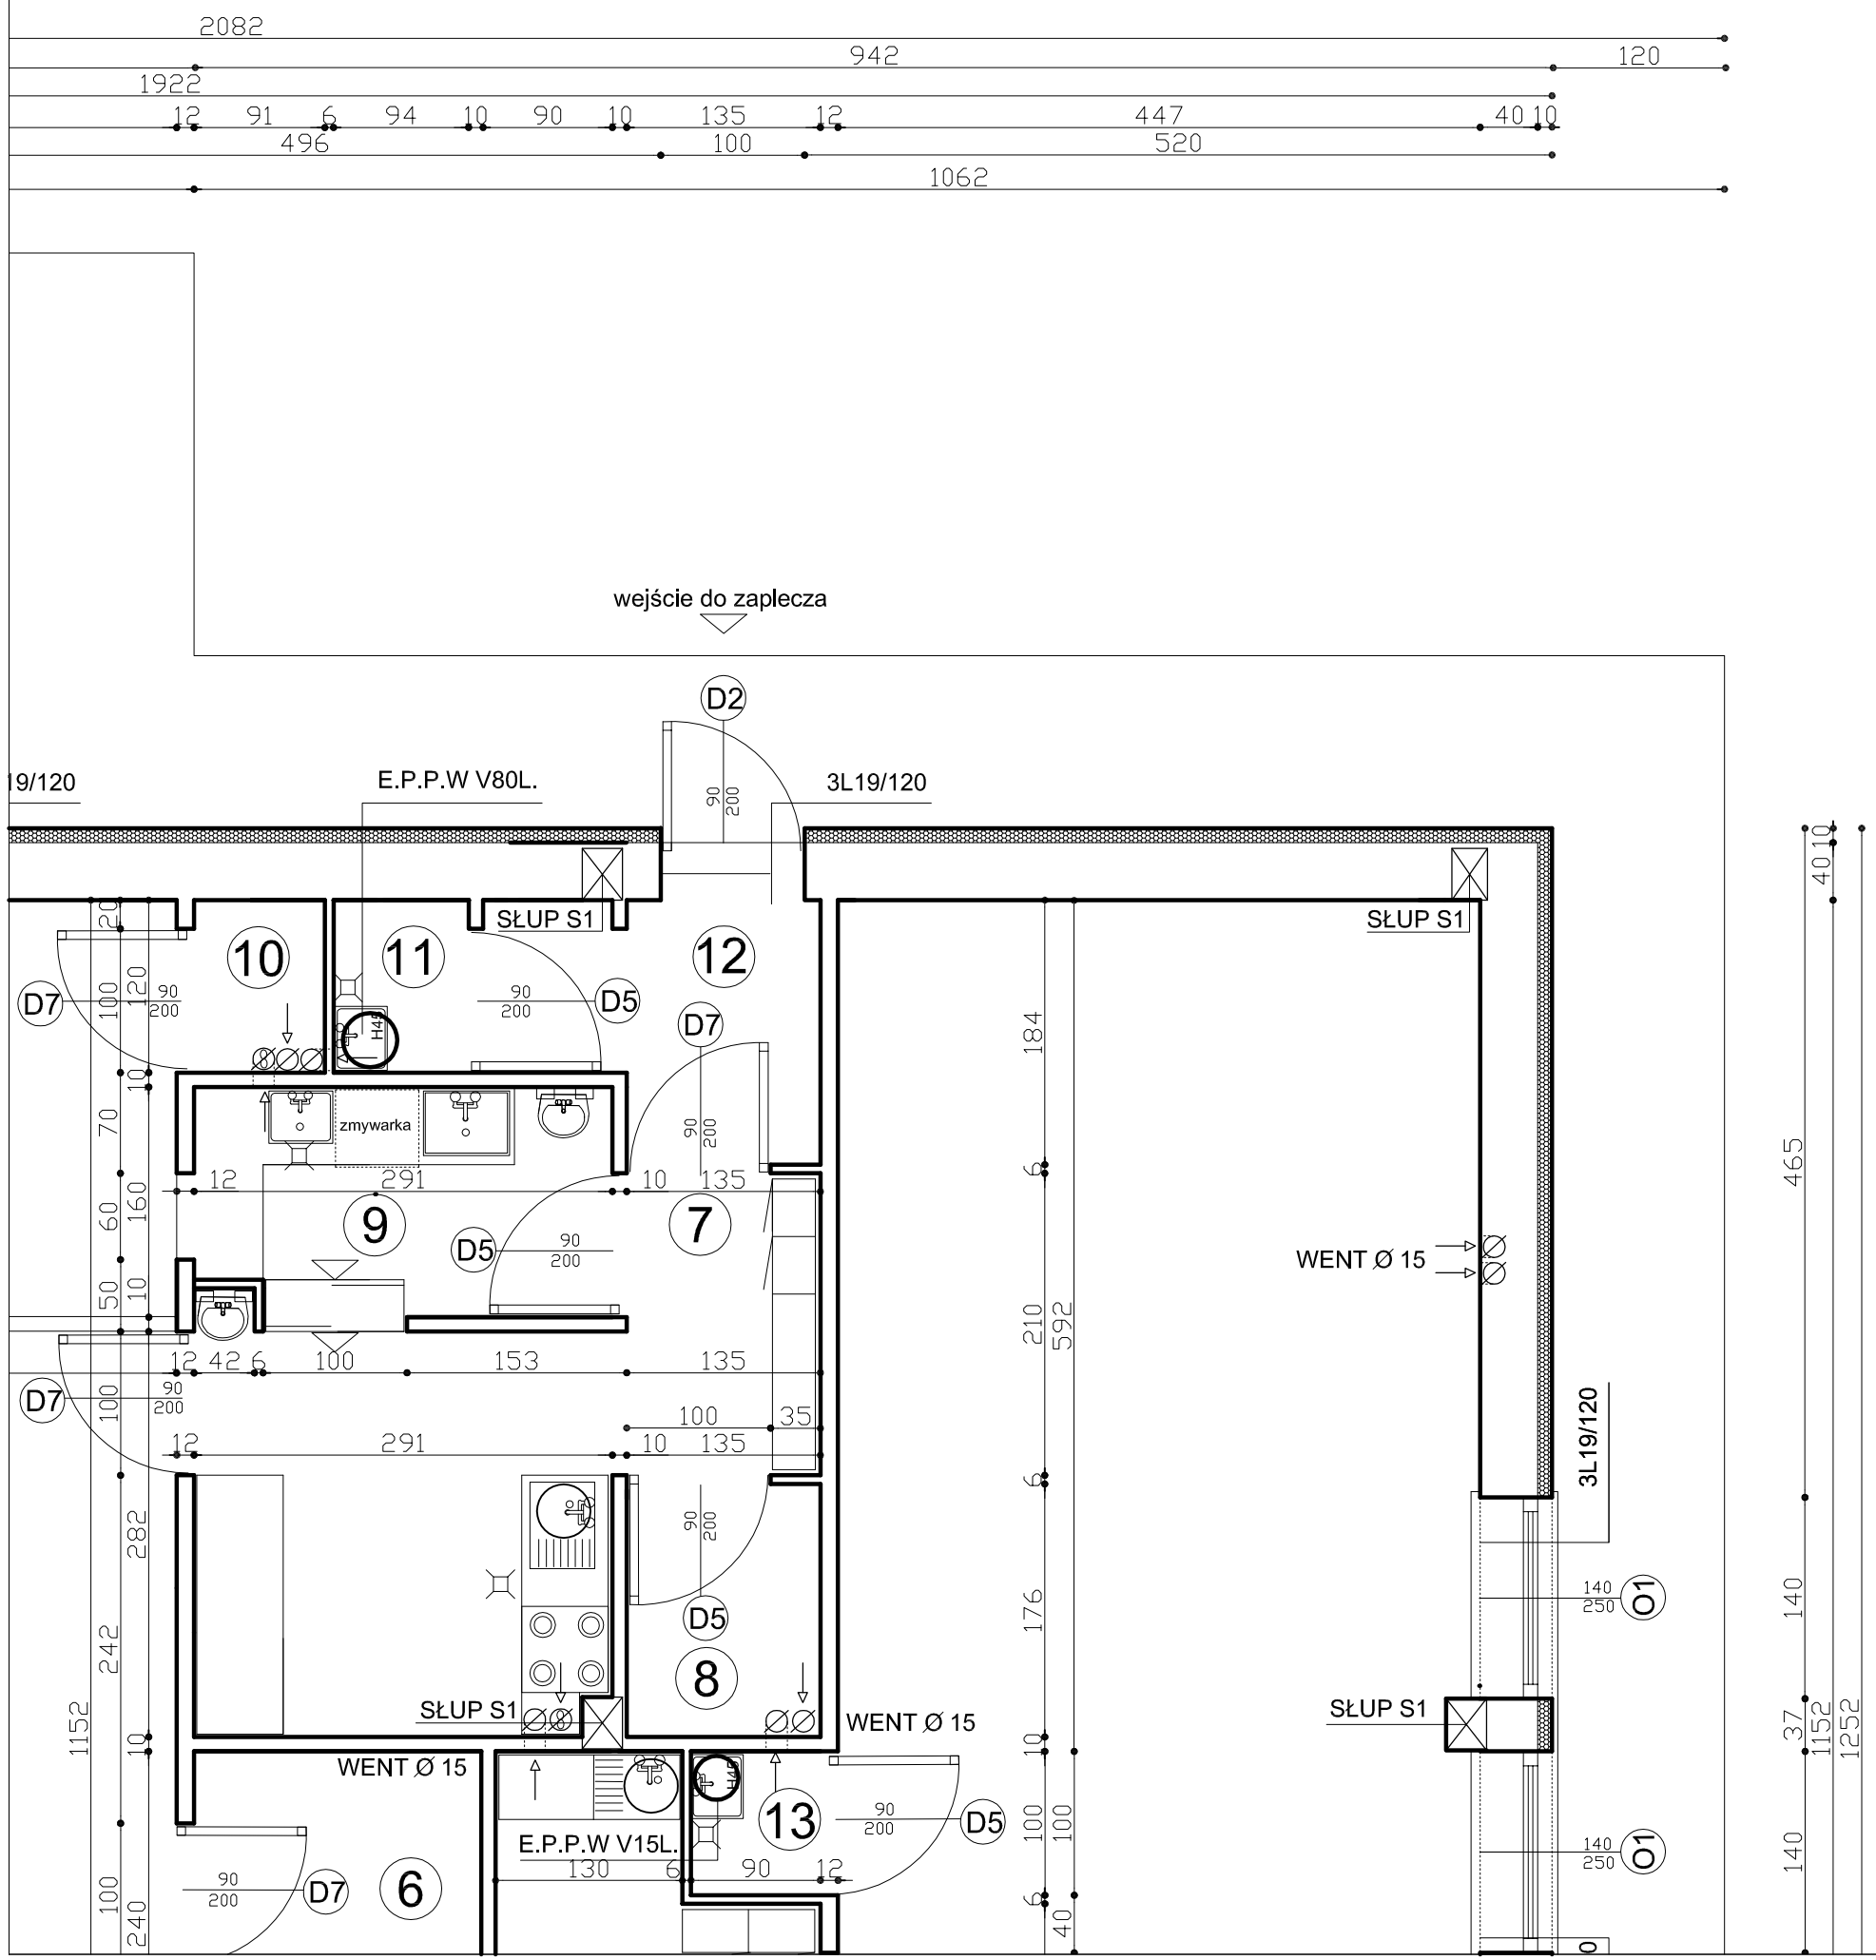

ZESTAWIENIE POMIESZCZEŃ

Lp.	Wyszczególnienie	Pow.w m2	Posadzki
	SALA ZEBRAŃ		
1.	wiatrołap	16,50	pł.pos.
2.	sala zebrań	105,40	pł.pos.
3.	w.c. kobiet	4,00	pł.pos.
4.	w.c. mężczyzn	5,80	pł.pos.
5.	w.c. dla os. np	3,00	pł.pos.
6.	magazynek/szatnia	4,80	pł.pos.
7.	zaplecze sali	10,90	pł.pos.
8.	magazynek zaplecza	4,40	pł.pos.
9.	zmywalnia	4,70	pł.pos.
10.	magazynek podręczny	1,10	pł.pos.
11.	magazynek porzadkowy	1,20	pł.pos.
12.	komunikacja	3,60	pł.pos.
	razem sala zebrań	165,40	
	BIBLIOTEKA		
13.	magazynek porzadkowy	0,90	pł.pos.
14.	szatnio-jadalnia	4,40	pł.pos.
15.	sala biblioteczna	51,50	panele
	razem biblioteka	56,80	
	razem budynek	222,20	