


Tablica TLB

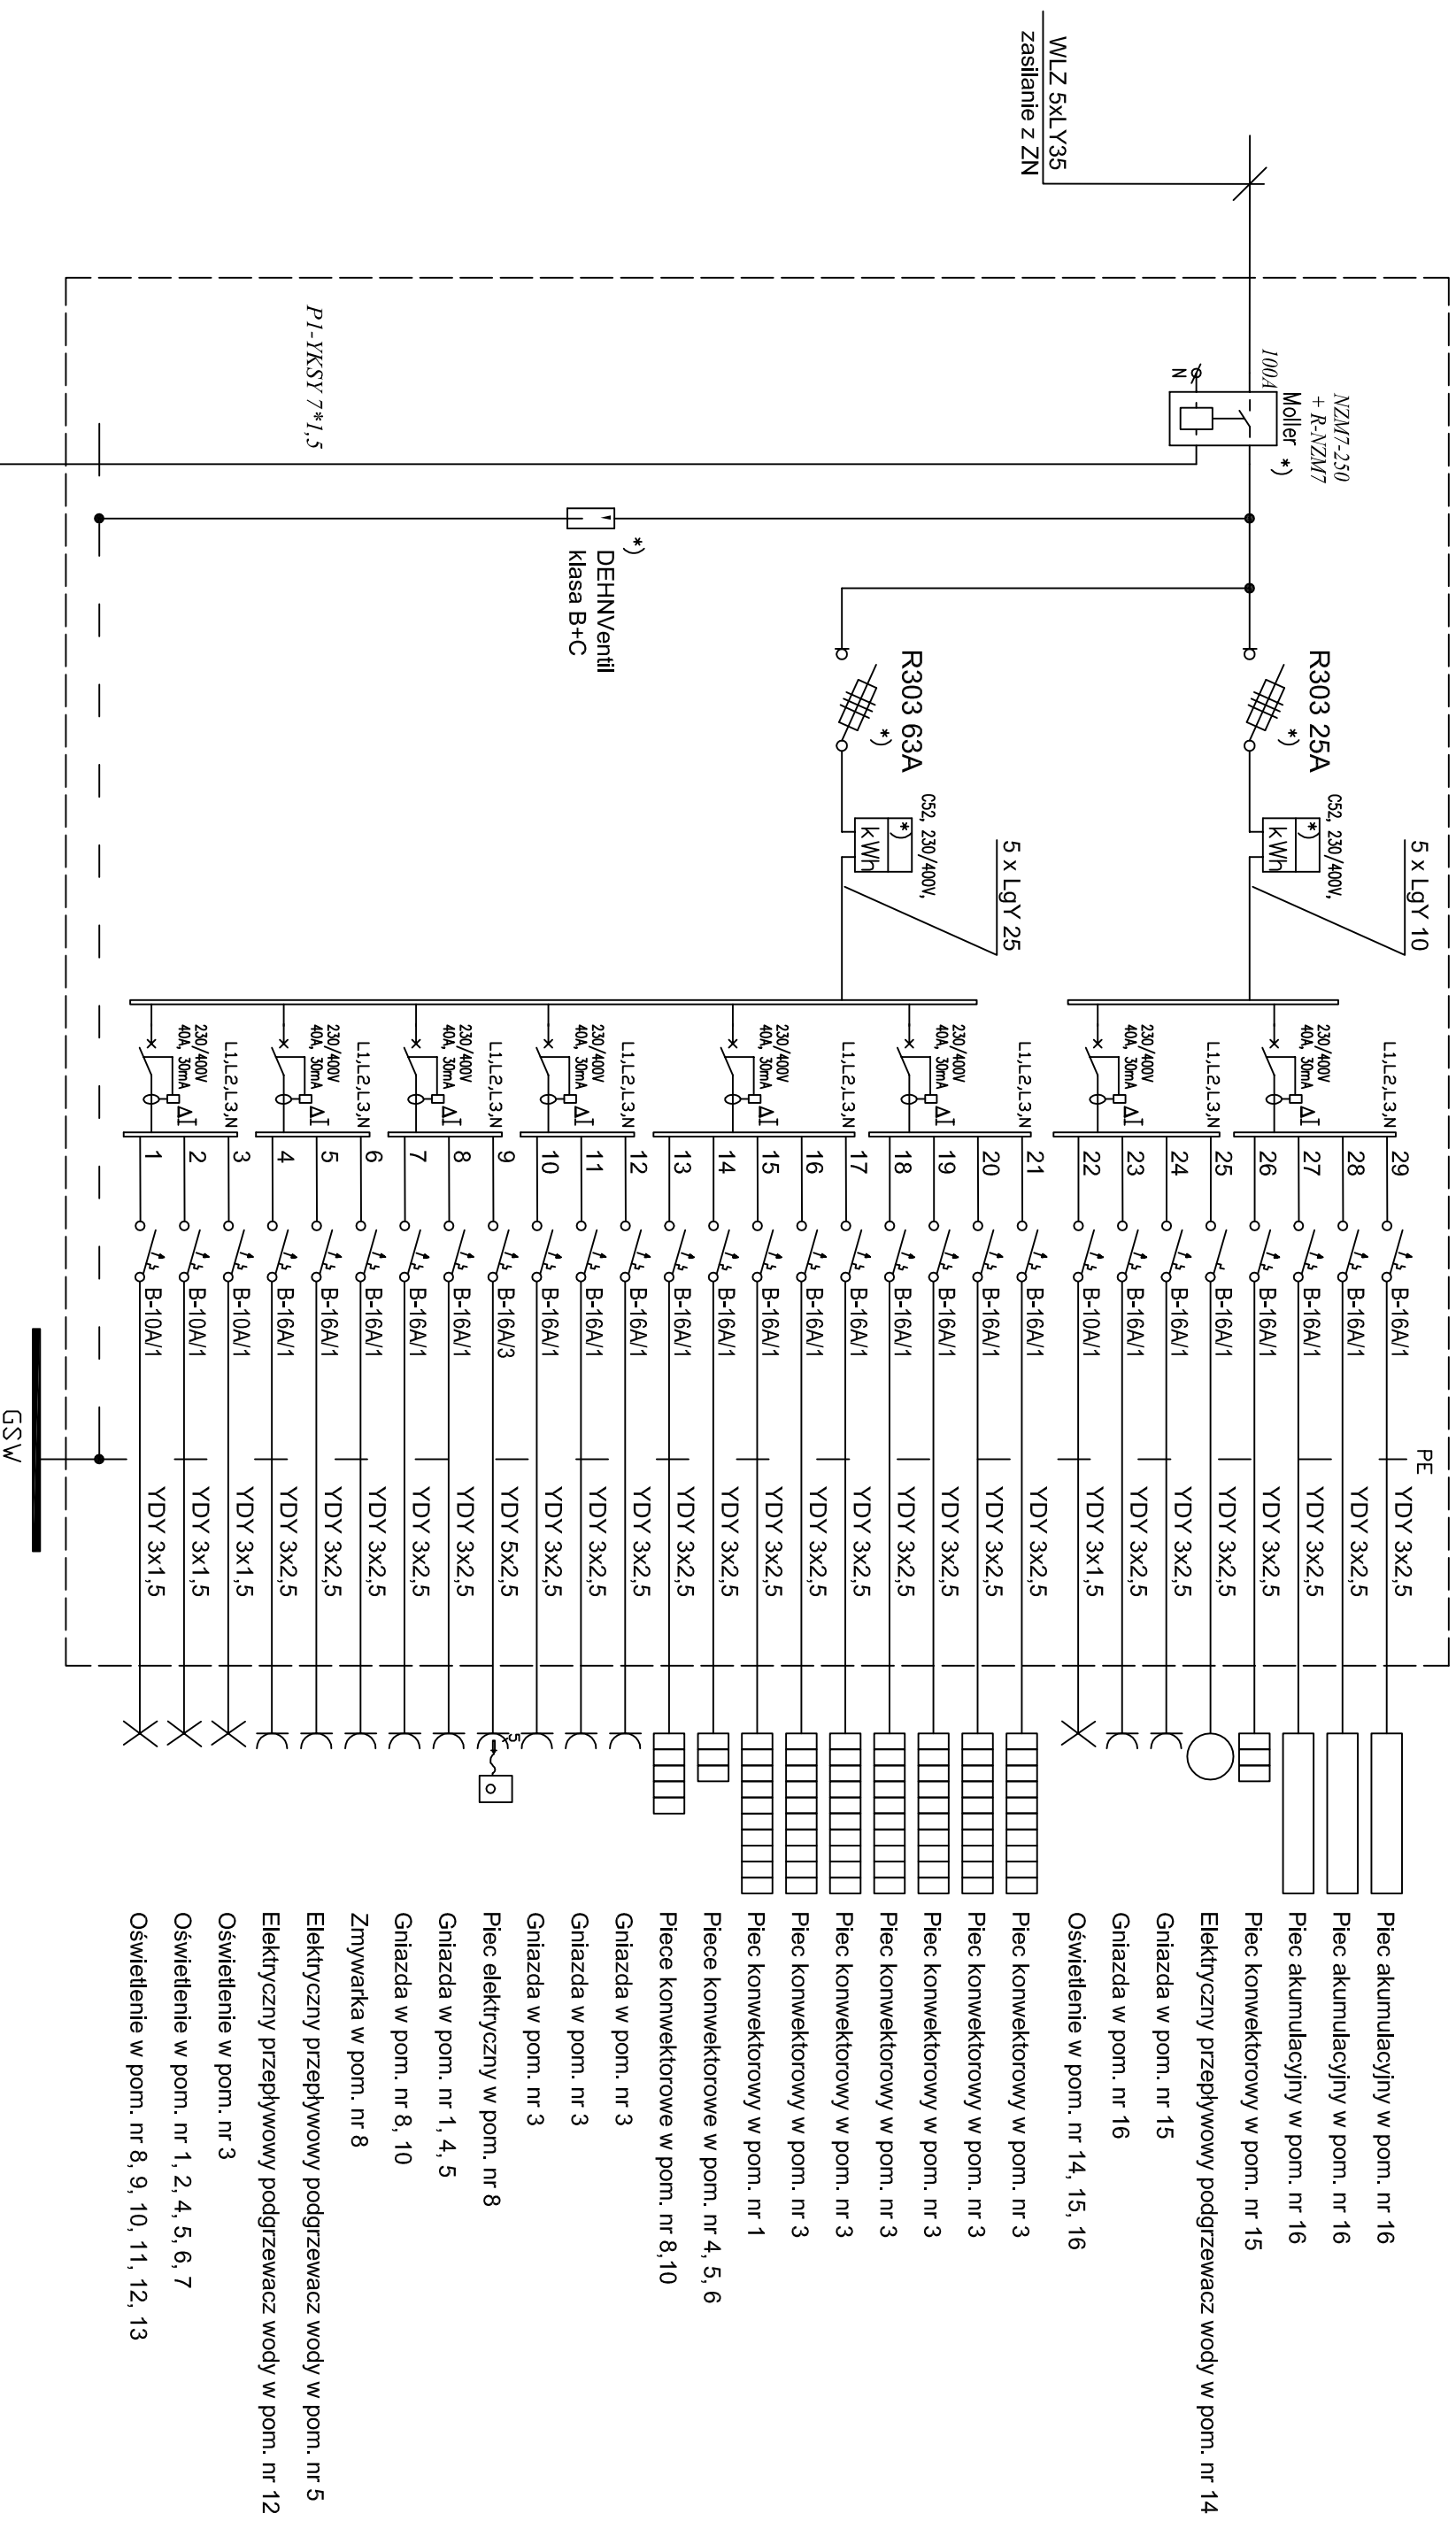

RP-6-P"2"/0"K,ARW,ASZ"
WYŁĄCZNIK POZAROWY
(przy drzwiach wejściowych do budynku)

Dla instalacji zasilającej- układ TN-S
Dla instalacji odbiorczej - układ TN-S
Ochrona od porażek:
WYŁĄCZNIK ROZNICOWO-PRĄDOWY

Pracownia projektowa: Instalatorstwo Elektryczne Hubert Loch		Obiekt: Biblioteka wiejska i sala zebrań	
Zamawiający: Urząd Gminy i Miasta w Ozimku		Adres: Grodziec ul. Częstochowska, dz. nr 238, 239	
Temat rysunku:			
Skala:	Inię i nazwisko:	Data i podpis:	
Projektant:	Mgr inż. Ewald Mrugała Nr upraw. 201/91/Op	Grudzień 2009	
Opracował:	Mgr inż. Rafał Kurda	Grudzień 2009	
Sprawił:	Hubert Loch Nr upraw. 332/94/Op	Grudzień 2009	
SCHEMAT INSTALACJI ELEKTRYCZNYCH - TABLICA TLB			№ rys.:
E-5			