


DO ISTNIEJĄCEGO ZBIORNIKA ŚCIEKÓW

ISTNIEJĄCA STUDZIENKA REWIZYJNA

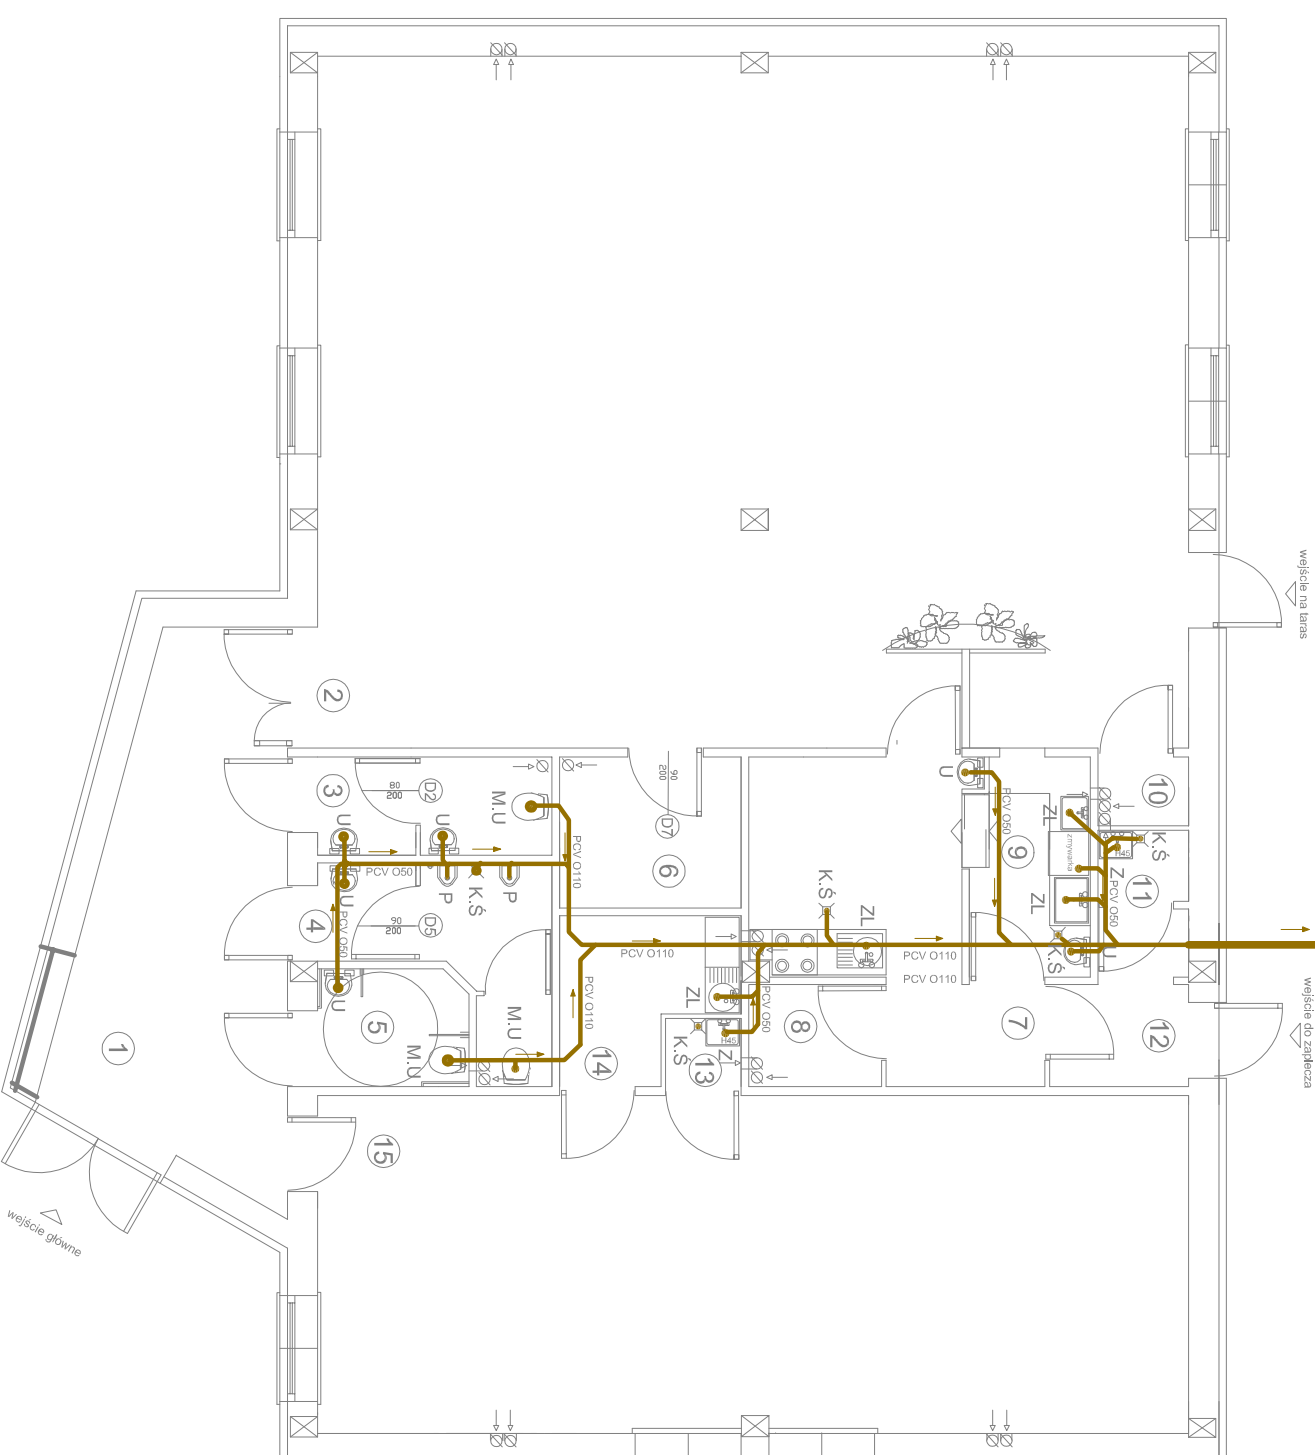

RZUT PRZYZIEMIEMIA

SKALA 1:100

INSTALACJA KANALIZACYJNA

ZESTAWIENIE POMIESZCZEN

Lp.	Wyszczególnienie	Pow.w m ²	Posadzki
1.	Wiatrołap	16,50	pl.poss.
2.	Sala zebrani	105,40	pl.poss.
3.	w.c. kobiet	4,00	pl.poss.
4.	w.c. mężczyzn	3,80	pl.poss.
5.	w.c. dla os niepełnospr.	3,00	pl.poss.
6.	magazynek/szatnia	4,80	pl.poss.
7.	zaplecze soli	10,90	pl.poss.
8.	magazynek zaplecza	4,40	pl.poss.
9.	łazienka	4,70	pl.poss.
10.	magazynek podręczny	1,10	pl.poss.
11.	magazynek dorządkowy	1,20	pl.poss.
12.	kamienkarcia	3,60	pl.poss.
	razem sala zebrani	165,40	
	BIBLIOTEKA		
13.	magazynek porządkowy	0,90	pl.poss.
14.	szatnia-ladownia	4,40	pl.poss.
15.	sala biblioteczna	51,30	paniele
	razem biblioteka	56,80	
	razem budynek	222,20	

OZNACZENIA

U	UMYWALKA
ZL	ZLEWOZNYWIAK
M.U	MISKA USTĘPOWA
P	PISUAR
Z	ZLEW
K.S	KRATKA ŚCIEKOWA

PROJEKTY BUDOWLANE OBSŁUGA PROCESÓW INWESTYCYJNYCH
47-100 STRZEŁCE OPOLSKIE OS.PIASTÓW SL.10/50



Temat projektu	PRZEBUDOWA BUDYNKU PAWILONU HANDLOWEGO NA OBIEKT Z POMIESZCZENIAMI BIBLIOTEKI WIEJSKIEJ I SALI SPOTKANI DLA MIESZKANÓW	Skala:	1:100
Lokalizacja	GRÓDZIEC DZ.NR 238, 239	Nr rys.	
Temat rys.	RZUT PRZYZIEMIEMIA		
Instalacja Kanalizacyjna	Projektant	Upr.	33/92
	MGR INŻ. A. PIECHURSKA	Data	12/2009
	Opracował	Upr.	288/92/0P
	INŻ. J. LACHOWICZ	Data	12/2009
		Podpis	