


# MIEJSCOWY PLAN ZAGOSPODAROWANIA PRZESTRZENNEGO DLA WSI GRODZIEC

## RYСУNEK PLANU - PROJEKT

skala 1 : 2000

ZALĄCZNIK NR 1  
DO UCHWAŁY NR .....  
RADY MIEJSKIEJ W OZIMKU  
Z DNIA .....2011 r.

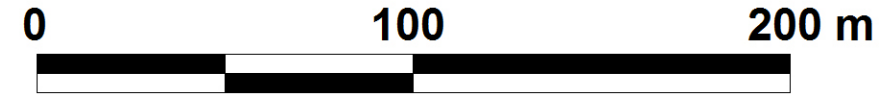

USTALENIA RYSUNKU PLANU

- GRANICA OBSZARU OBJĘTEGO PLANEM MIEJSCOWYM
- LINIE ROZGRANICZAJĄCE TERENY O RÓŻNYM PRZEZNACZENIU LUB RÓŻNYCH ZASADACH ZAGOSPODAROWANIA
- OBOWIĄZUJĄCE LINIE ZABUDOWY DLA PIERWSZEJ LINII ZABUDOWY
- NIEPRZEKRACZALNE LINIE ZABUDOWY
- TERENY ZABUDOWY MIESZKANIOWEJ**
  - MN TERENY ZABUDOWY MIESZKANIOWEJ JEDNORODZINNEJ
  - ML TERENY ZABUDOWY REKREACJI INDYWIDUALNEJ
- TERENY ZABUDOWY USŁUGOWEJ**
  - UM TERENY ZABUDOWY USŁUGOWEJ I ZABUDOWY MIESZKANIOWEJ
  - U TERENY ZABUDOWY USŁUGOWEJ
  - UO TERENY ZABUDOWY USŁUG OŚWIATY
  - UKR TERENY ZABUDOWY USŁUG KULTURY RELIGIJNEJ
  - UST TERENY USŁUG SPORTU, REKREACJI I TURYSTYKI
- TERENY UŻYTKOWANE ROLNICZO**
  - R TERENY ROLNICZE
  - ZLD TERENY ROLNICZE PRZEZNACZONE DO ZALESIENIA
- TERENY ZABUDOWY TECHNICZNO - PRODUKCYJNEJ**
  - PU TERENY OBIEKTÓW PRODUKCYJNYCH, USŁUGOWYCH ORAZ SKŁADÓW I MAGAZYNÓW

TERENY ZIELENI I WÓD

- ZL TERENY LASÓW
- ZW TERENY ZIELENI NIEURZĄDZONEJ
- ZC TEREN CMENTARZA
- WS TERENY WÓD POWIERZCHNIOWYCH
- TERENY KOMUNIKACJI**
  - KD TERENY DRÓG PUBLICZNYCH KDG - GŁÓWNA RUCHU PRZYSPIESZONEGO KDL - ZBIORCZE KDL - LOKALNE KDD - DOJAZDOWE
  - KDW TERENY DRÓG WEWNĘTRZNYCH
  - KPR TERENY DRÓG GOSPODARCZYCH, CIĄGÓW PIESZO - ROWEROWYCH, DOJAZDÓW AWARYJNYCH I DRÓG POŻAROWYCH
  - KS TEREN POD OBIEKTY I URZĄDZENIA OBSŁUGI UCZESTNIKÓW RUCHU DROGOWEGO
- TERENY INFRASTRUKTURY TECHNICZNEJ**
  - E ELEKTROENERGETYKA
- INNE USTALENIA RYSUNKU PLANU**
  - OBIEKT ZABYTKOWY WPISANY DO REJESTRU ZABYTKÓW
  - OBIEKTY ZABYTKOWE OBJĘTE OCHRONĄ USTALENIAMI PLANU
  - GRANICA STREFY OCHRONY KONSERWATORSKIEJ HISTORYCZNEGO UKŁADU RURALISTYCZNEGO
  - GRANICA STREFY POŚREDNIEJ OCHRONY SANITARNEJ UJĘCIA WODY WE WSI MNICHUS
  - GRANICE STREF SANITARNYCH OD TERENU CMENTARZA

OZNACZENIA DODATKOWE - INFORMACYJNE

- GRANICA ADMINISTRACYJNA GMINY OZIMEK
- GRANICE SOLECTW
- GRANICA UDOKUMENTOWANEGO ZŁOŻA PIASKÓW KWARCOWYCH
- HYDROZOBATY
- ZASIĘG POWODZI Z LIPCA 1997 R.
- GRANICE MIEJSCOWYCH PLANÓW UCHWAŁONYCH PRZED WEJŚCIEM W ŻYCIĘ ROZPORZĄDZENIA WOJEWODY OPOLSKIEGO W SPRAWIE OBSZARU CHRONIONEGO KRAJOBRAZU "LASY STOBRAWSKO - TURAWSKIE"
- PLANOWANE PÓLNOCCNE OBEJŚCIE GRODZCA W CIĄGU DRÓGI KRAJOWEJ NR 46
- PROPONOWANE LINIE PODZIAŁU TERENÓW NA DZIAŁKI BUDOWLANE
- NAPONIE TRZNA SIĘC ELEKTROENERGETYCZNA ŚREDNIEGO NAPIĘCIA WRAZ ZE STREFĄ TECHNICZNA
- STACJE TRANSFORMATOROWE
- LINIA KABLOWA PROJEKTOWANA
- STACJA TRANSFORMATOROWA PROJEKTOWANA
- SIĘC WODOCIĄGOWA ISTNIEJĄCA
- SIĘC KANALIZACJI DESZCZOWEJ ISTNIEJĄCA
- SIĘC KANALIZACJI SANITARNEJ PROJEKTOWANA - DLA ZABUDOWY ISTNIEJĄCEJ
- SIĘC KANALIZACJI SANITARNEJ - KOLEKTOR TŁOCZNY PROJEKTOWANY - DLA ZABUDOWY ISTNIEJĄCEJ
- PRZEPOMPOWNIE PROJEKTOWANE
- SIĘC WODOCIĄGOWA PROJEKTOWANA - DLA ZABUDOWY PLANOWANEJ
- SIĘC KANALIZACJI SANITARNEJ PROJEKTOWANA - DLA ZABUDOWY PLANOWANEJ
- GRANICE WŁASNOŚCI WRAZ Z NUMERAMI DZIAŁEK

GRANICA TERENÓW OBJĘTYCH TRZECIM WYŁOŻENIEM

