


Przekrój konstrukcyjny A - A

skala 1 : 25

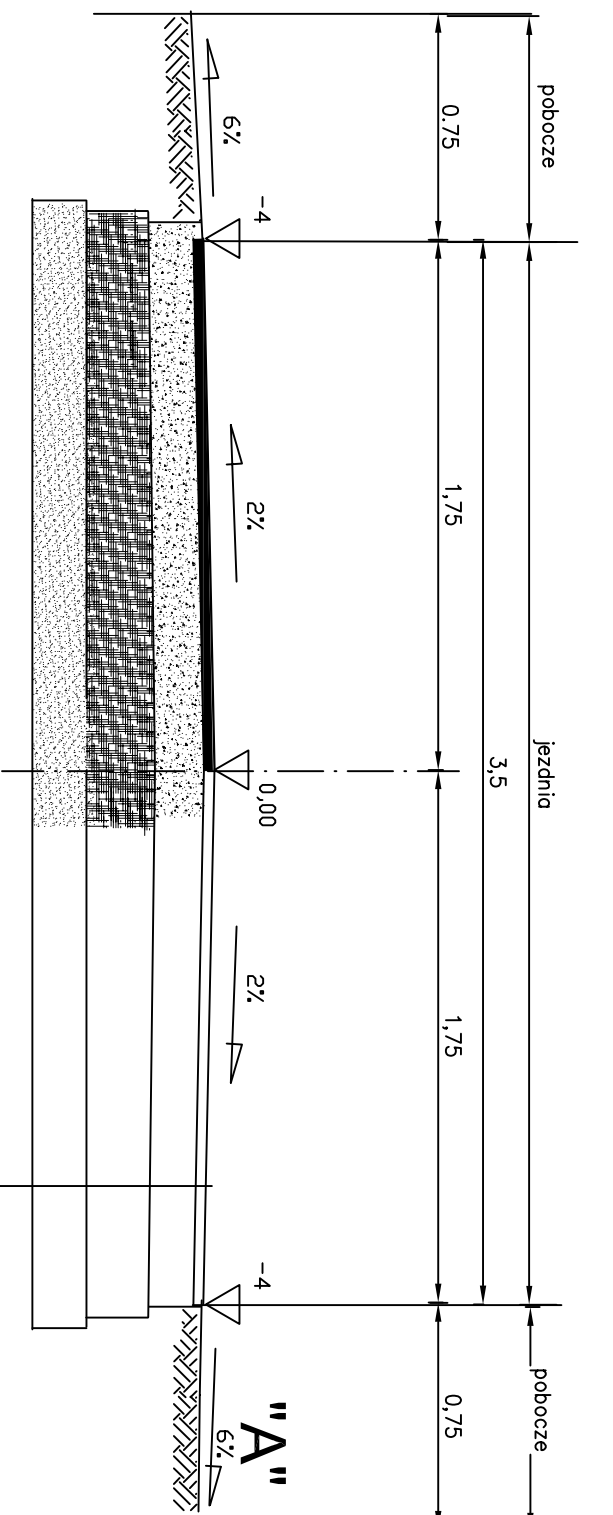

- nawierzchnia - warstwa ścieralna asfaltobetonowa: gr. 2 cm
- górną warstwą podbudowy z kruszywa łamanego nieasort. 0-25mm; gr. 10 cm
- dolną warstwą podbudowy z kruszywa łamanego nieasort. 31,5-63mm; gr. 15 cm
- warstwa odsączająca z piasku: gr. 10 cm

PRACOWNIA PROJEKTOWA			
Firma Wielobranżowa MARKATOR P&P Opole, ul. Borickiego 13 tel/fax 77/4565802			
TEMAT	Przebudowa drogi gminnej 103 227 "0"	STADIUM	
ADRES	Krzyżowa Dolina, dz. Nr 208, 260	P/W	
INWESTOR	GMINA OZIMEK; 46-040 Ozimek, ul. Dzierżona 4B		
Tytuł RYSUNKU	PRZEKRÓJ KONSTRUKCYJNY A-A		
PROJEKTANT	mgr inż. Irena Piłonko	SKALA	1:25
	uprawnienia w specjalności:	DATA	11.2006
	drogi 125 /83 /0p.	RYS. NR	7