


Przekrój konstrukcyjny B - B

skala 1 : 25

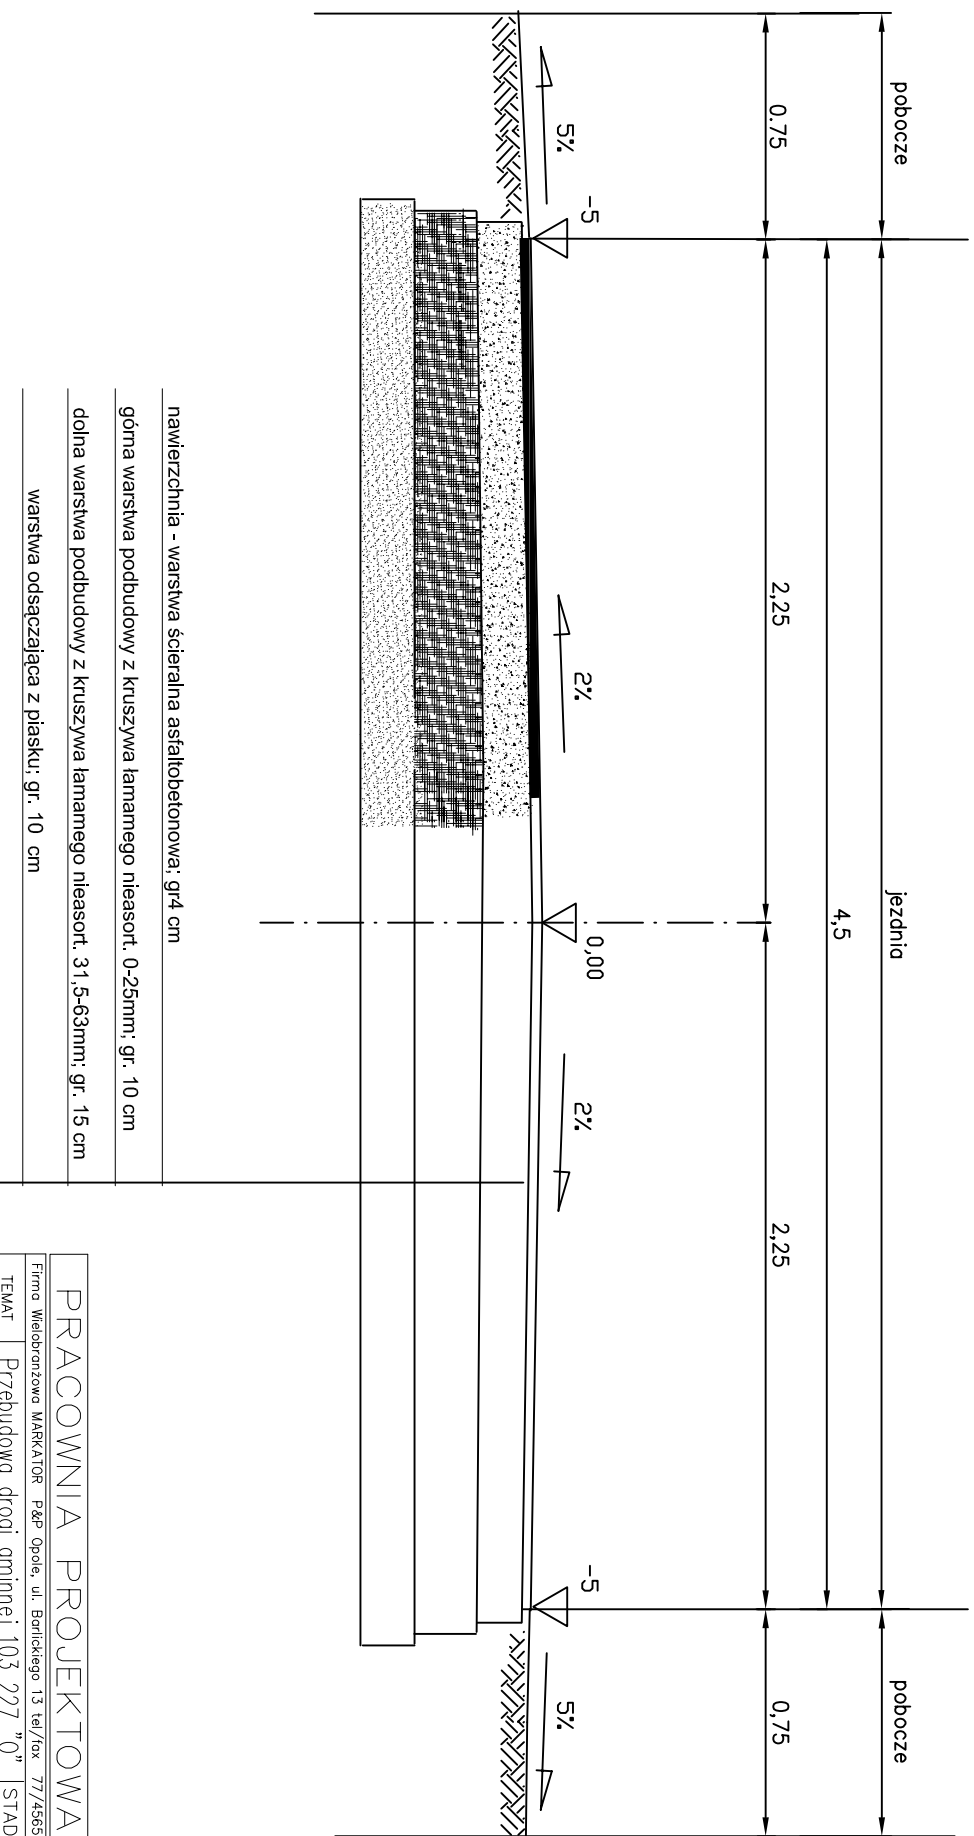

PRACOWNIA PROJEKTOWA

Firma	Wielobronzowa MARKATOR P&P Opole, ul. Bartłojego 13 tel/fax 77/4565802
TEMAT	Przebudowa drogi gminnej 103 227 "0"
ADRES	Krzyżowa Dolina, dz. Nr 208, 260 PW
INWESTOR	GINIA OZIMEK, 46-040 Ozimek, ul. Dzierżona 4B
TYTUŁ RYSUNKU	PRZEKRÓJ KONSTRUKCYJNY B-B
PROJEKTANT	mgr inż. Irena Płonka
uprawnienia w specjalsci:	drogi 125 /83 /0p.
SKALA	1:25
DATA	11.2006
RYS.NR	8