


# PLAN ORIENTACYJNY

1:10 000

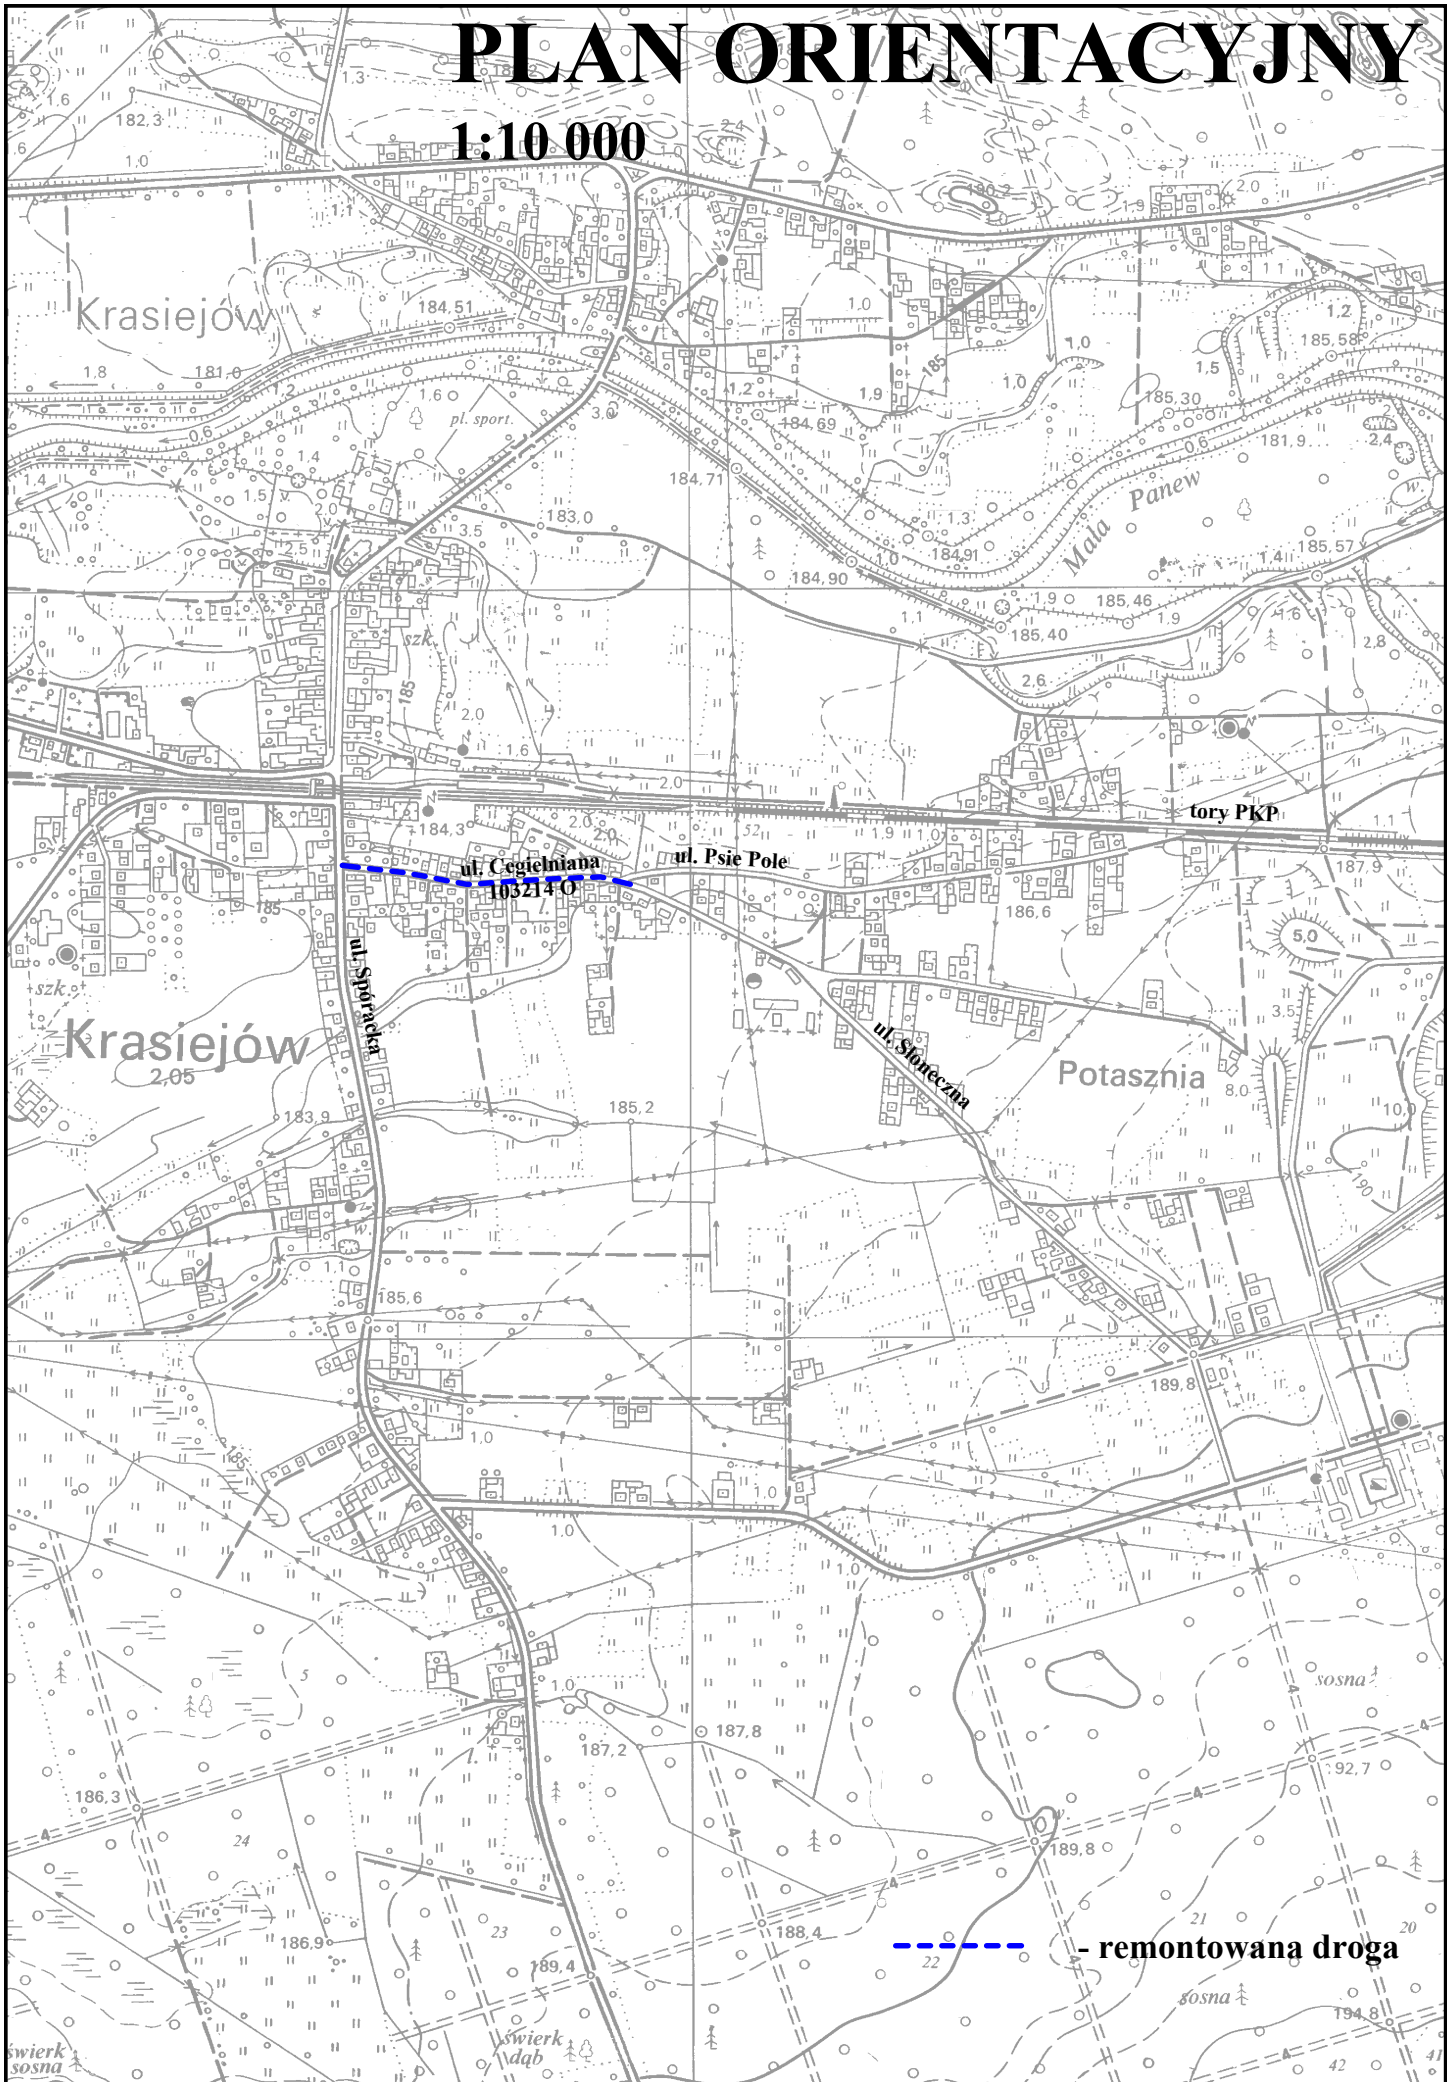

- remontowana droga