


MIEJSCOWY PLAN ZAGOSPODAROWANIA PRZESTRZENNEGO DLA WSI GRODZIEC RYSUNEK PLANU

skala 1 : 2000

ZALĄCZNIK NR 1
DO UCHWAŁY NR
RADY MIEJSKIEJ W OZIMKU
Z DNIA 2012 r.

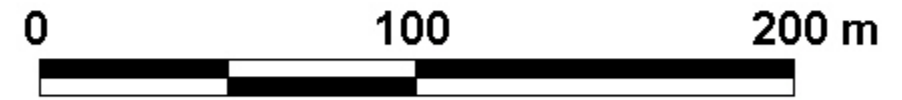

USTALENIA RYSUNKU PLANU

- GRANICA OBSZARU OBJĘTEGO PLANEM MIEJSCOWYM
- LINIE ROZGRANICZAJĄCE TERENY O RÓŻNYM PRZEZNACZENIU LUB RÓŻNYCH ZASADACH ZAGOSPODAROWANIA
- OBOWIĄZUJĄCE LINIE ZABUDOWY DLA PIERWSZEJ LINII ZABUDOWY NIEPRZEKRACZAJĄCE LINIE ZABUDOWY

TERENY ZABUDOWY MIESZKANIOWEJ

- MN TERENY ZABUDOWY MIESZKANIOWEJ JEDNORODZINNEJ
- ML TERENY ZABUDOWY REKREACJI INDYWIDUALNEJ
- UM TERENY ZABUDOWY USŁUGOWEJ I ZABUDOWY MIESZKANIOWEJ
- U TERENY ZABUDOWY USŁUGOWEJ
- UO TERENY ZABUDOWY USŁUG OŚWIATY
- UKR TERENY ZABUDOWY USŁUG KULTU RELIGIJNEGO
- UST TERENY USŁUG SPORTU, REKREACJI I TURYSTYKI

TERENY UŻYTKOWANE ROLNICZO

- R TERENY ROLNICZE
- ZLD TERENY ROLNICZE PRZEZNACZONE DO ZALESIENIA

TERENY ZABUDOWY TECHNICZNO - PRODUKCYJNEJ

- PU TERENY OBIEKTÓW PRODUKCYJNYCH, USŁUGOWYCH ORAZ SKŁADÓW I MAGAZYNÓW

TERENY ZIELENI I WÓD

- ZL TERENY LASÓW
- ZW TERENY ZIELENI NIEURZĄDZONEJ
- ZC TEREN CMENTARZA
- WS TERENY WÓD POWIERZCHNIOWYCH

TERENY KOMUNIKACJI

- KD TERENY DRÓG PUBLICZNYCH KDG - GŁÓWNA RUCHU PRZYSPIESZONEGO KDZ - ZBIORCZE KDL - LOKALNE KDD - DOJAZDOWE
- KDW TERENY DRÓG WEWNĘTRZNYCH
- KPR TERENY DRÓG GOSPODARCZYCH, CIĄGÓW PIESZO - ROWEROWYCH, DOJAZDÓW AWARYJNYCH I DRÓG POZAROWYCH
- KS TEREN POD OBIEKTY I URZĄDZENIA OBSŁUGI UCZESTNIKÓW RUCHU DROGOWEGO

TERENY INFRASTRUKTURY TECHNICZNEJ

- E ELEKTROENERGETYKA

INNE USTALENIA RYSUNKU PLANU

- OBIEKT ZABYTKOWY WPISANY DO REJESTRU ZABYTKÓW
- OBIEKTY ZABYTKOWE OBJĘTE OCHRONĄ USTALENIAMI PLANU
- GRANICA STREFY OCHRONY KONSERWATORSKIEJ HISTORYCZNEGO UKŁADU RURALISTYCZNEGO
- GRANICA STREFY POŚREDNIEJ OCHRONY SANITARNEJ UJĘCIA WODY WE WSI MNICHUS
- GRANICE STREF SANITARNYCH OD TERENU CMENTARZA

OZNACZENIA DODATKOWE - INFORMACYJNE

- GRANICA ADMINISTRACYJNA GMINY OZIMEK
- GRANICE SOŁECTW
- GRANICA UDOKUMENTOWANEGO ZŁOŻA PIASKÓW KWARCOWYCH
- HYDROIZOBATY ZASIĘG POWODZI Z LIPCA 1997 R.
- GRANICE MIEJSCOWYCH PLANÓW UCHWAŁONYCH PRZED WEJŚCIEM W ŻYCIE ROZPORZĄDZENIA WOJEWODY OPOLSKIEGO W SPRAWIE OBSZARU CHRONIONEGO KRAJOBRAZU "LASY STOBRAWSKO - TURAWSKIE"
- PLANOWANE PÓŁNOCNE OBEJŚCIE GRODZIEC W CIĄGU DRÓGI KRAJOWEJ NR 46
- PROPONOWANE LINIE PODZIAŁU TERENÓW NA DZIAŁKI BUDOWLANE
- NAPIĘTRZNA SIĘĆ ELEKTROENERGETYCZNA ŚREDNIEGO NAPIĘCIA WRAZ ZE STREFĄ TECHNICZNĄ
- STACJE TRANSFORMATOROWE
- LINIA KABLOWA PROJEKTOWANA
- STACJA TRANSFORMATOROWA PROJEKTOWANA
- SIĘĆ WODOCIĄGOWA ISTNIEJĄCA
- SIĘĆ KANALIZACJI DESZCZOWEJ ISTNIEJĄCA
- SIĘĆ KANALIZACJI SANITARNEJ PROJEKTOWANA - DLA ZABUDOWY ISTNIEJĄCEJ
- SIĘĆ KANALIZACJI SANITARNEJ - KOLEKTOR TŁOCZNY PROJEKTOWANY - DLA ZABUDOWY ISTNIEJĄCEJ
- PRZEPOMPOWNIE PROJEKTOWANE
- SIĘĆ WODOCIĄGOWA PROJEKTOWANA - DLA ZABUDOWY PLANOWANEJ
- SIĘĆ KANALIZACJI SANITARNEJ PROJEKTOWANA - DLA ZABUDOWY PLANOWANEJ
- GRANICE WŁASNOŚCI WRAZ Z NUMERAMI DZIAŁEK

GRANICA TERENÓW OBJĘTYCH TRZECIM WYŁOŻENIEM

