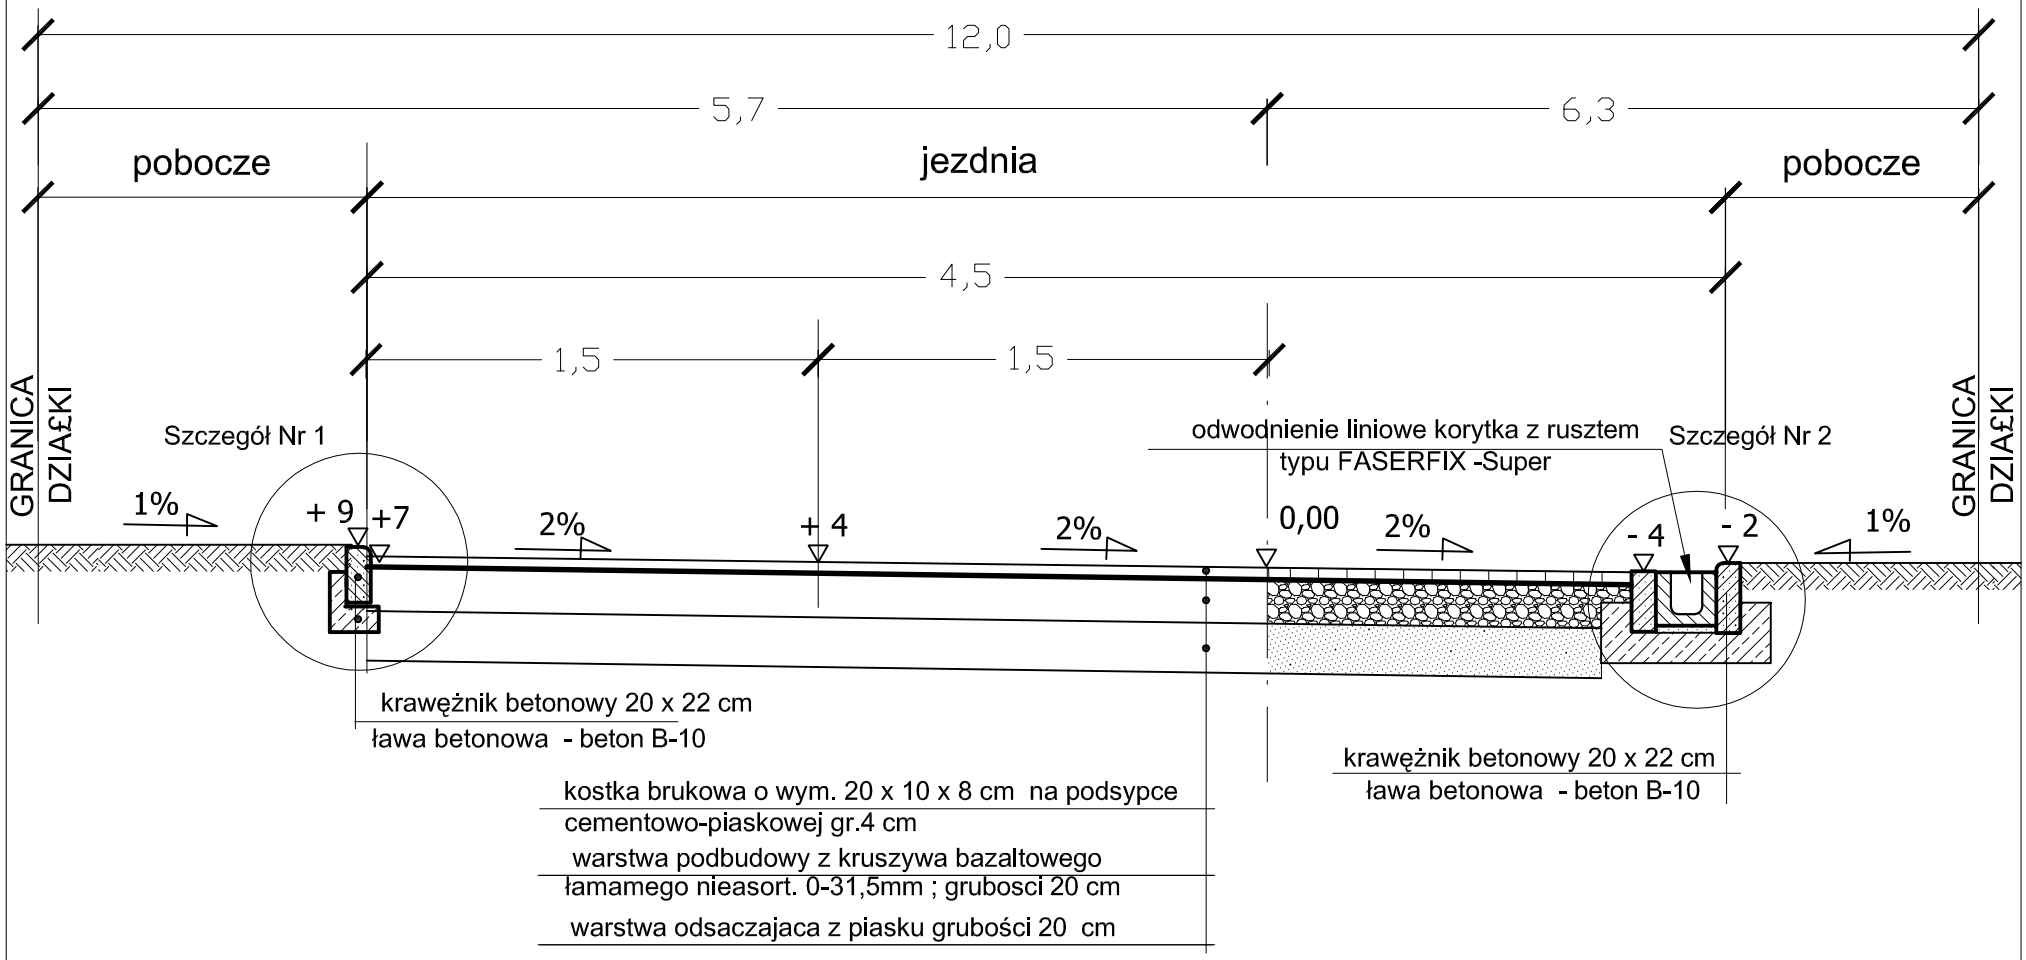

Przekrój konstrukcyjny w skali 1: 25

c - c mijanka

PRACOWNIA PROJEKTOWA			
Firma Wielobranżowa MARKATOR P&P Opole, ul. Barlickiego 13 tel/fax 77/4565802			
TEMAT	REMONT DRÓG GMINNYCH		STADUM PW
ADRES	ANTONIOW, ul. Akacjowa 1		
INWESTOR	GMINA OZIMEK; 46-040 Ozimek,ul.Dzierżona 4B		
TYTUŁ RYSUNKU	Przekrój konstrukcyjny c-c		SKALA 1:25
PROJEKTANT	mgr inż. Irena Płonka uprawnienia w specjalnści: drogi 125 /83 /Op.		DATA 04,2008
KIEROWNIK PRACOWNI	Piotr Płonka uprawnienia w specjalnści: sanitarne 182 /76 /Op.99/83/Op.		RYS.NR 5