


RYSunEK KONSTRUKCYJNY RONDA

skala 1:250

RONDO "mini"

średnica wyspy środkowej 3 m
 średnica wyspy zewnętrznej 6 m
 całkowicie przejezdne

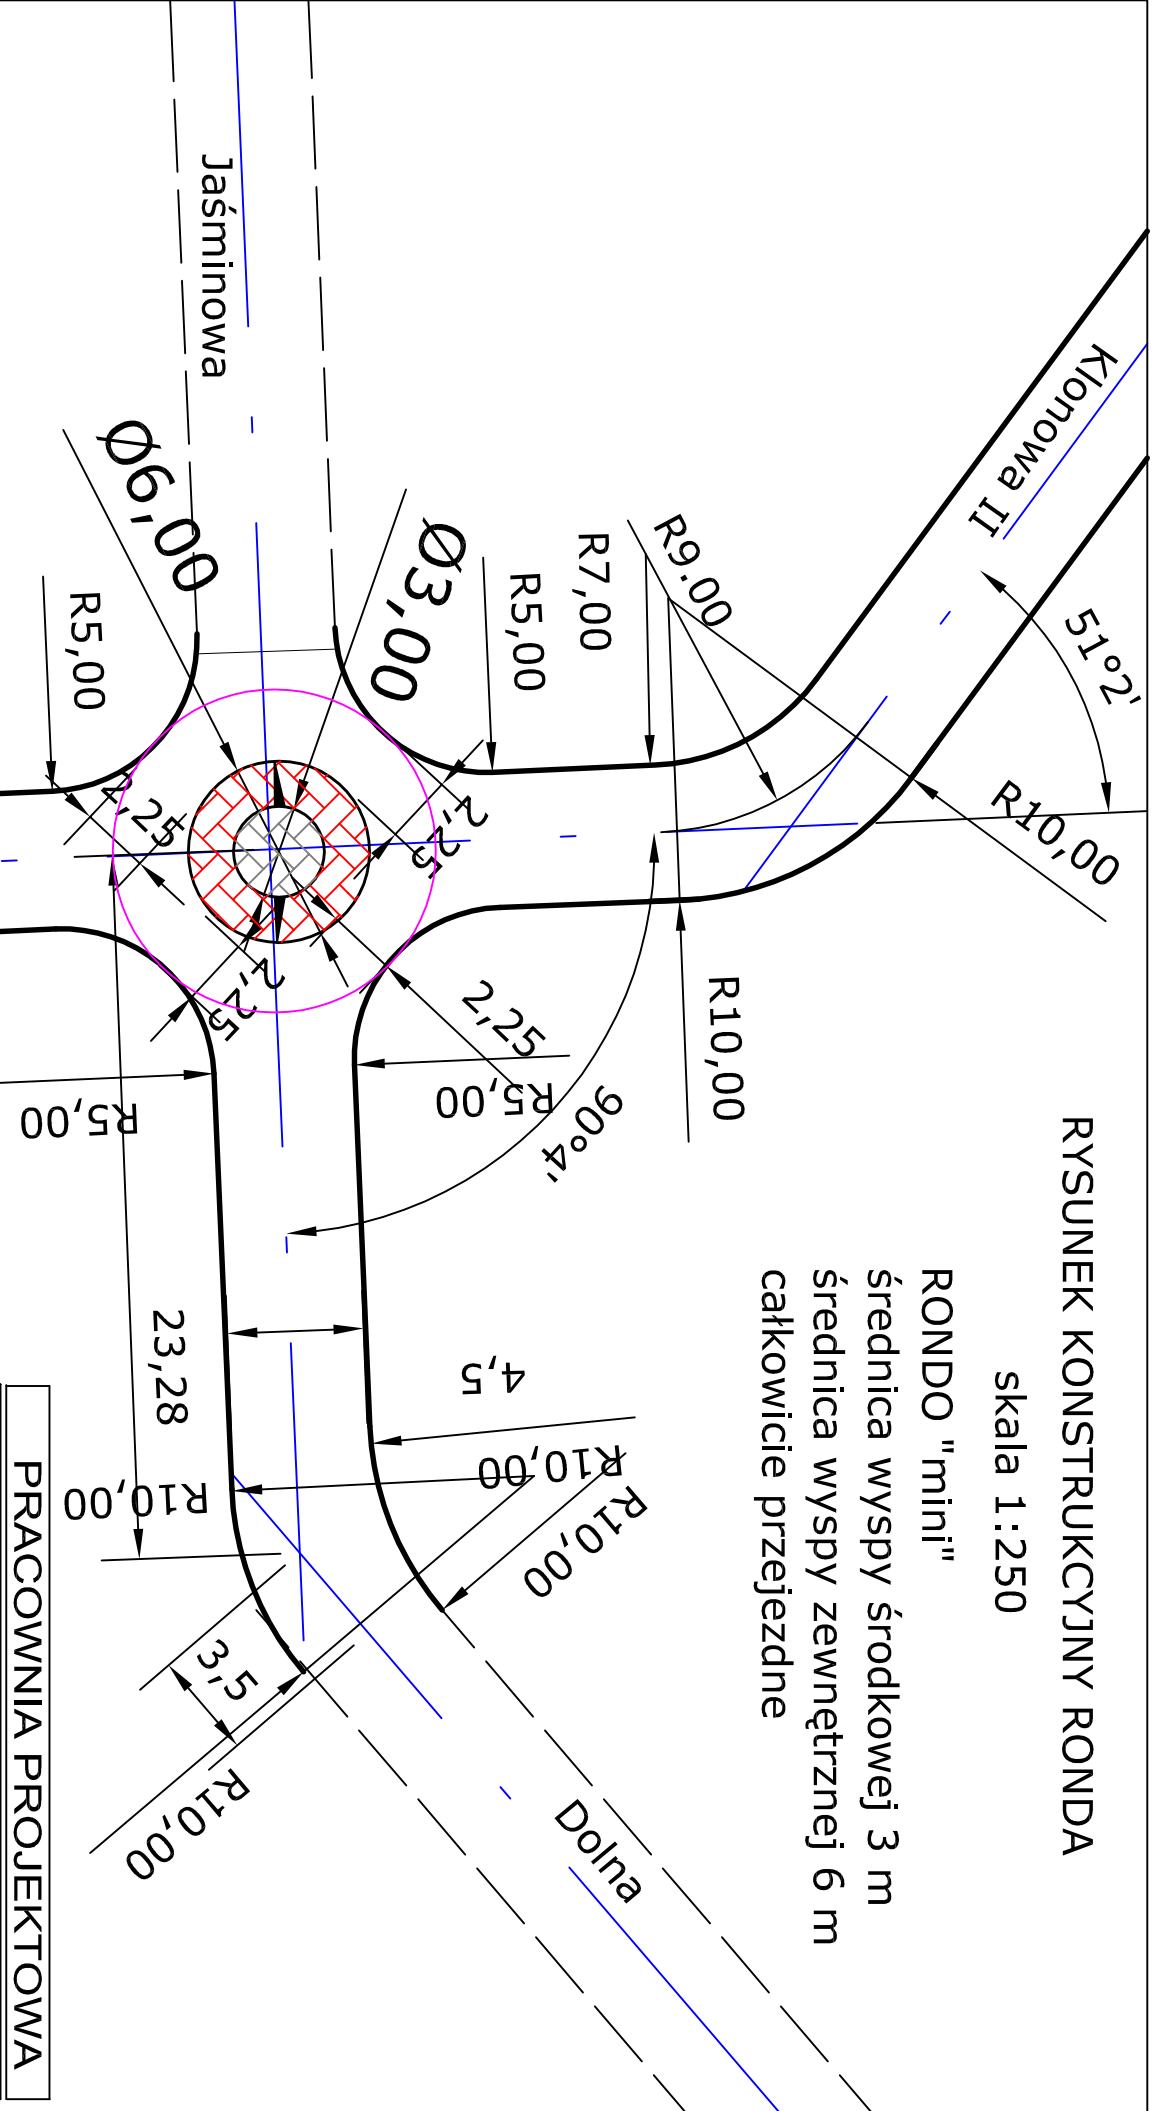

PRACOWNIA PROJEKTOWA

Firma Wykonawcza MARKATOR - R&P Opole, ul. Bańkiewicza 13 tel/fax: 77455892	
TEMAT	REMONT DRÓG GMINNYCH
ADRES	ANTONIÓW, ul.Klonowa I,II - Jaśminowa-Dolna
INWESTOR	GMINA OZIMEK; 46-040 Ozimek,ul.Dzierżona 4B
Tytuł RYSUNKU	RONDO SPOWALNIAJĄCE
PROJEKTANT	mgr inż. Irena Piłonka
KIEROWNIK PRACOWNI	uprawnienia w specjalności: drogi 125 /83 /op. Piotr Piłonka uprawnienia w specjalności: sanitarne 182 /76 /op.99/83/0p.
DATA	06.2008
SKALA	1:250
RYS.NR	1R

3'

RYSunEK UZUPełNIAJĄCY