


Przekrój konstrukcyjny w skali 1:25

Antoniów ulica Klonowa I

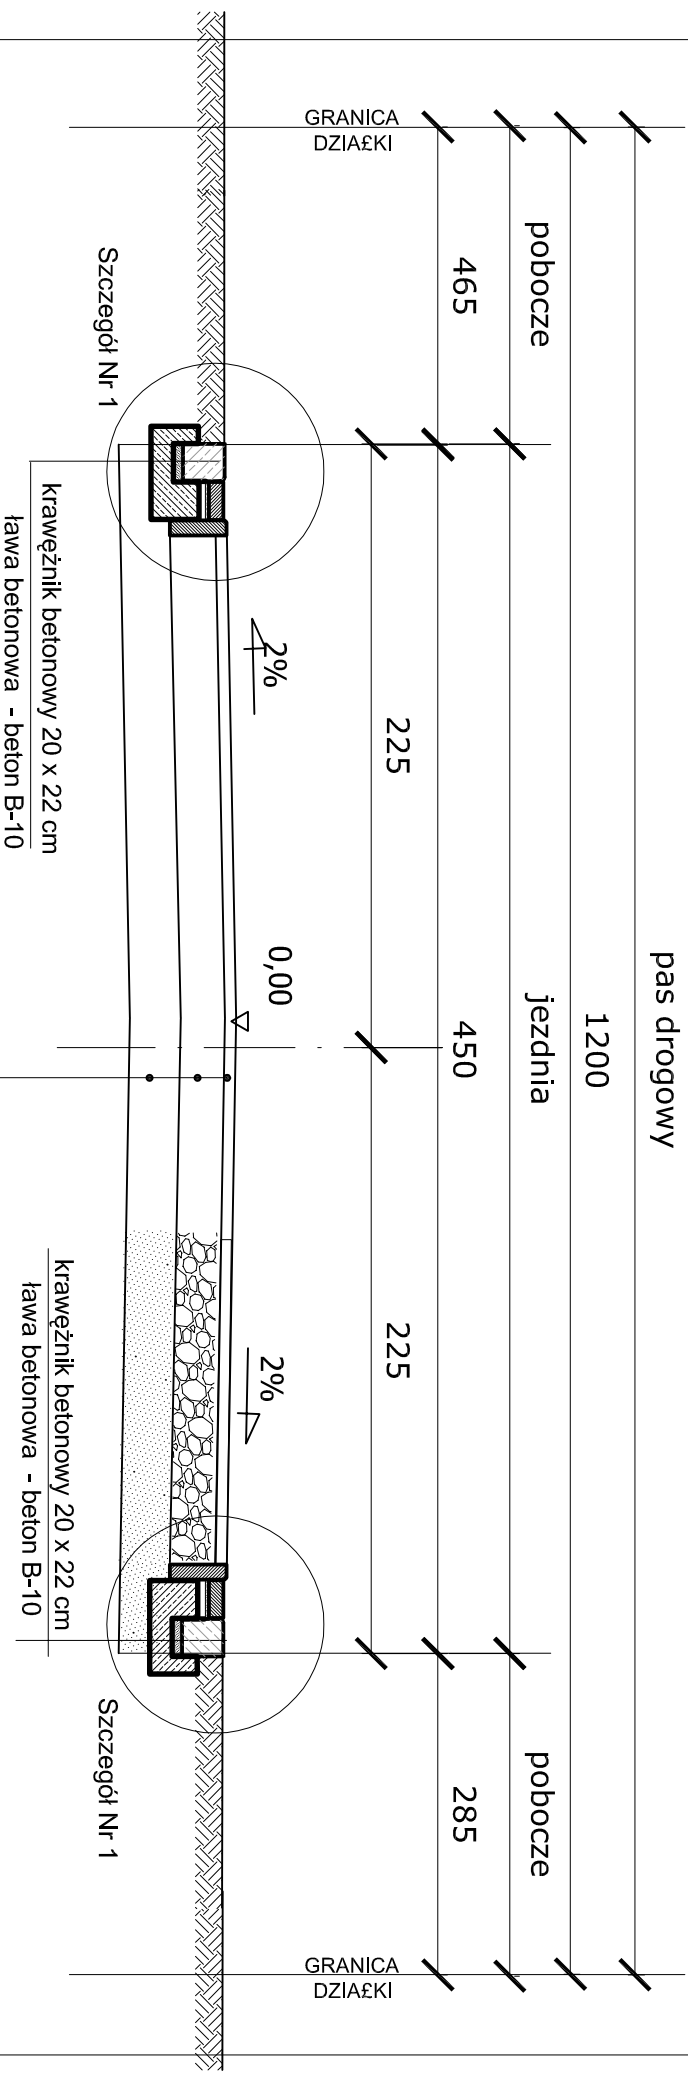

- kostka brukowa o wym. 20 x 10 x 8 cm na podsypce
- cementowo-piaskowej gr. 4 cm
- warstwa podbudowy z kruszywa bazaltowego
- łamanego nieasort. 0-31,5mm ; grubości 20 cm
- warstwa odsączająca z piasku grubości 20 cm

RYСУNEK UZUPEŁNIAJĄCY

PRACOWNIA PROJEKTOWA

Firma Wielobranżowa MARKATOR P&P Opole, ul. Barlickiego 13, tel/fax: 774565602			
TEMAT	REMONT DRÓG GMINNYCH	STADIUM	
ADRES	ANTONIÓW, ul. Klonowa I	PW	
INWESTOR	GMINA OZIMEK; 46-040 Ozimek, ul. Dzierżona 4B		
TYTUŁ RYSUNKU	Przekrój konstrukcyjny	SKALA	1:25
PROJEKTANT	mgr inż. Irena Płonka	DATA	02.2009
KIEROWNIK PRACOWNI	Piotr Płonka uprawnienia w specjlności: 182 /76 /Op.99/83/Op.	RYСУNR	4.1