


PIŁKOCHWYT 1 SZT. 16-PRZĘŚLÓWA

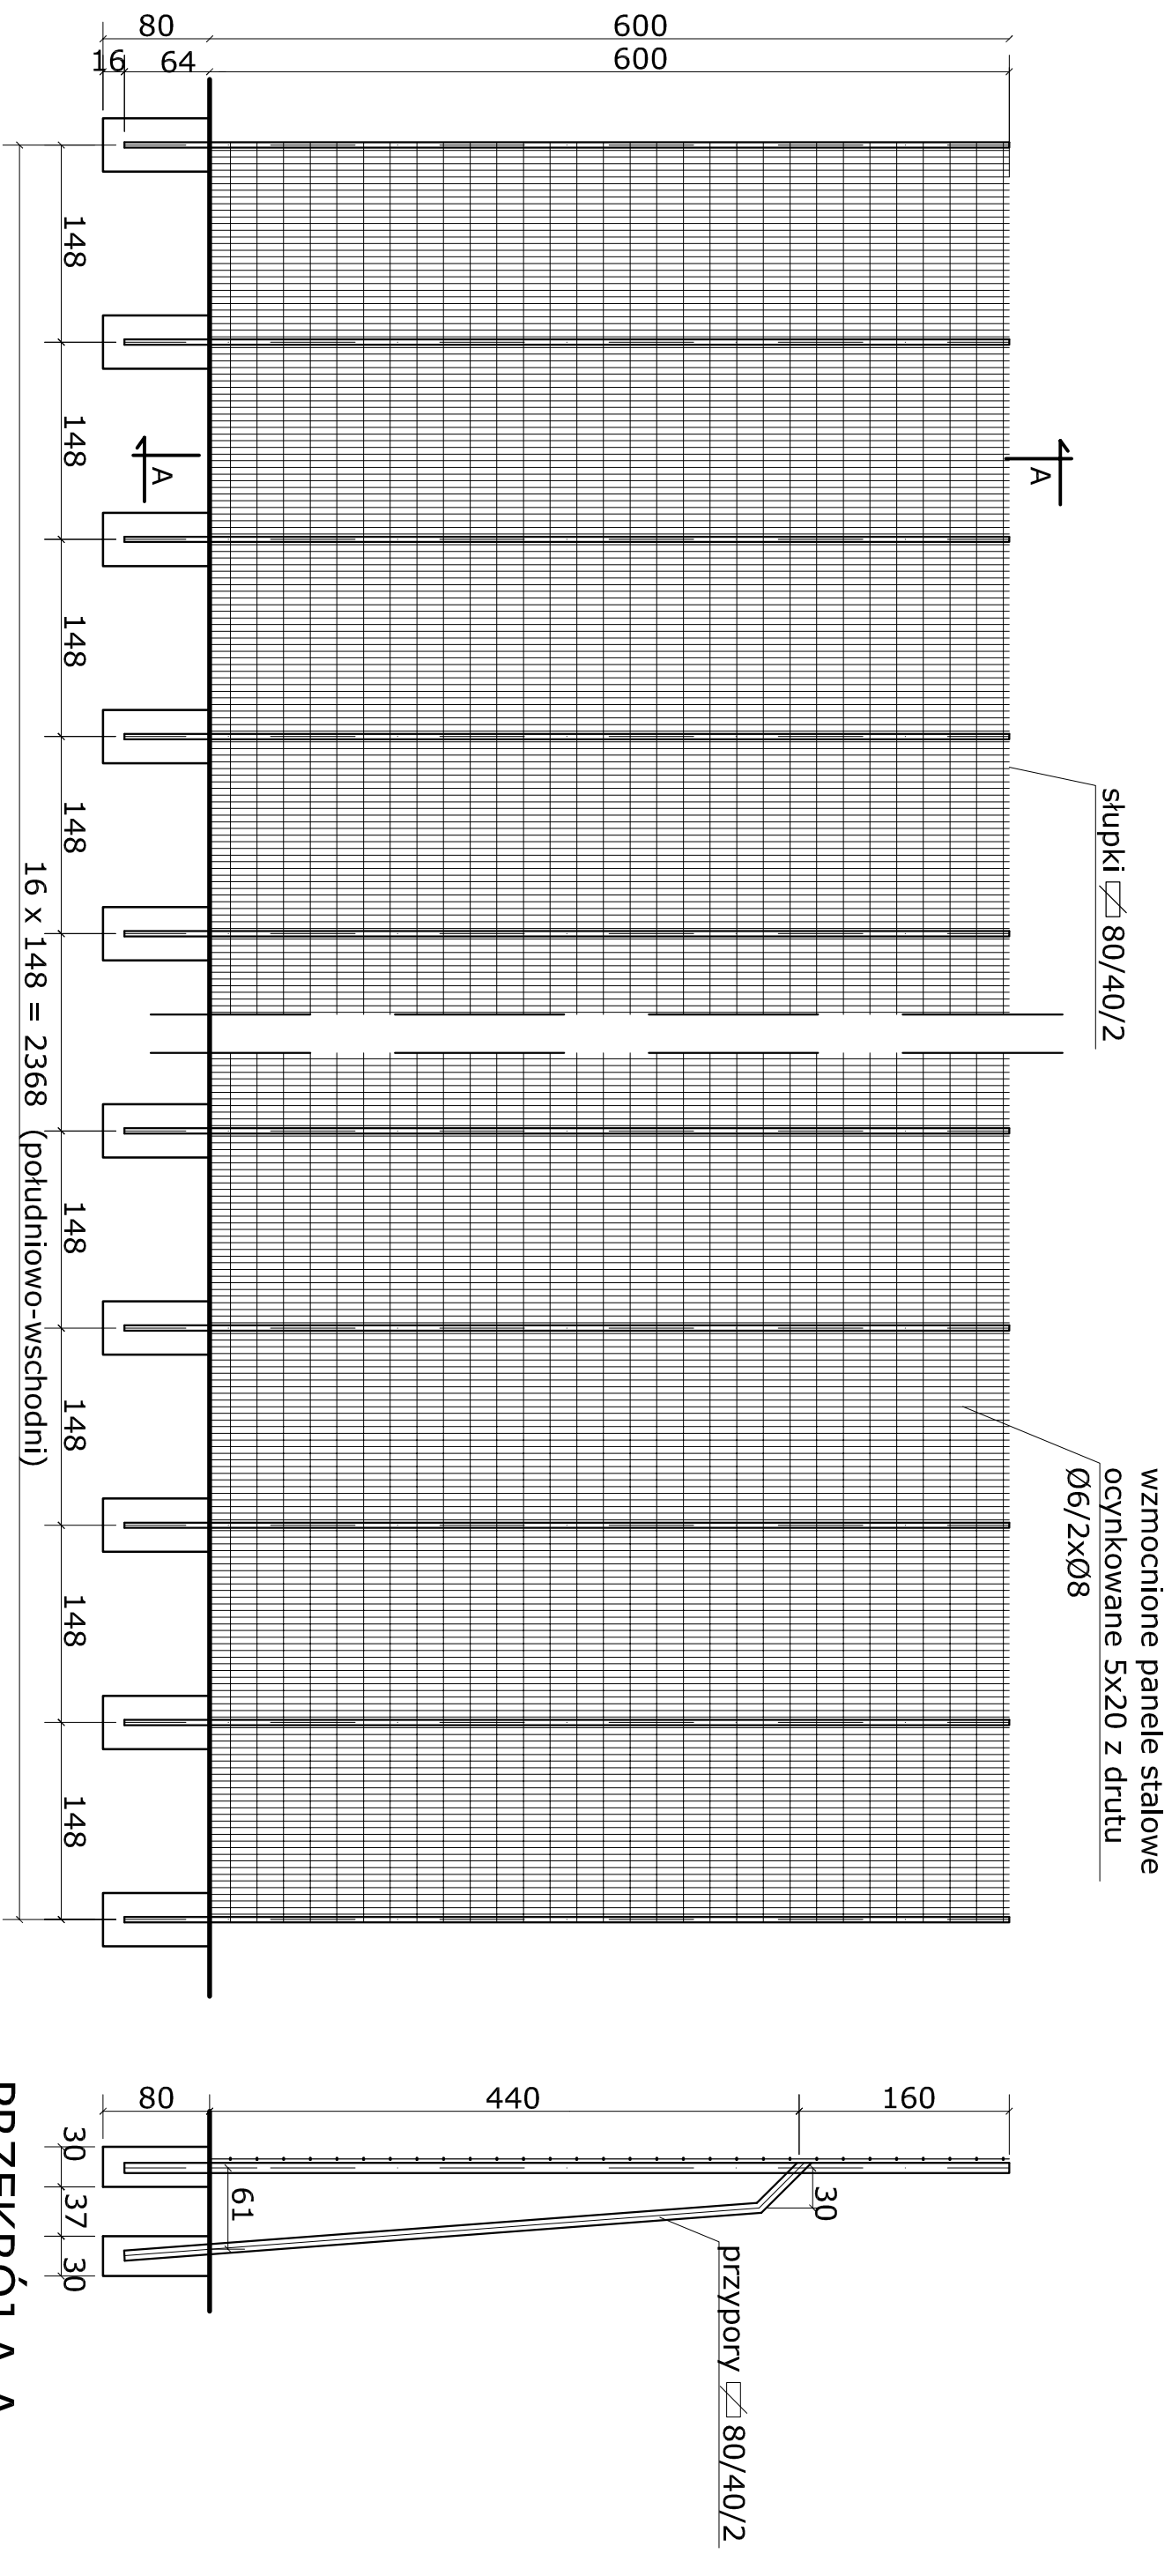

wzmocnione panele stalowe
ocynkowane 5x20 z drutu
Ø6/2xØ8

16 x 148 = 2368 (południowo-wschodni)

PRZEDSIĘBIORSTWO PROJEKTOWO - BUDOWLANO - HANDLOWE
ARCHIN

WROCLAW 54 - 130. BULWAR IKARA 17/1A TEL/FAX 361 45 23

NAZWA I ADRES OBJEKTU	PROJEKT KOMPLEKSU SPORTOWEGO W RAMACH PROGRAMU "MOJE BOJSKO - ORLIK 2012" Osimek, ul. Mickiewicza, dz. nr 77/9	Projekt Budowlano- Wykonawczy
TYTUŁ	PROJEKT SIATEK DO ŁAPANIA PIŁEK - PRZY BOJSKU WIELOFUNKCYJNYM (Z PRZYPORAMI)	Architektura i konstrukcja
PROJEKT. ARCHTEKT	mgr inż. arch. EWA KOWALEWSKA-NIEWADZI DS-0345	Skala 1:50
PROJEKT. ARCHTEKT	mgr inż. arch. ANDRZEJ RYS DS-0623	Data 12.2008
PROJEKT. KONSTRUKTOR	mgr inż. PIOTR NIEWADZI DOS/BO/2759/01	Rysunek nr 8
OPRACOWAŁA	PATRYCJA DĘBOWSKA	