ARCHISPORT ARCHISPORT ARCHISPORT ARCHISPORT

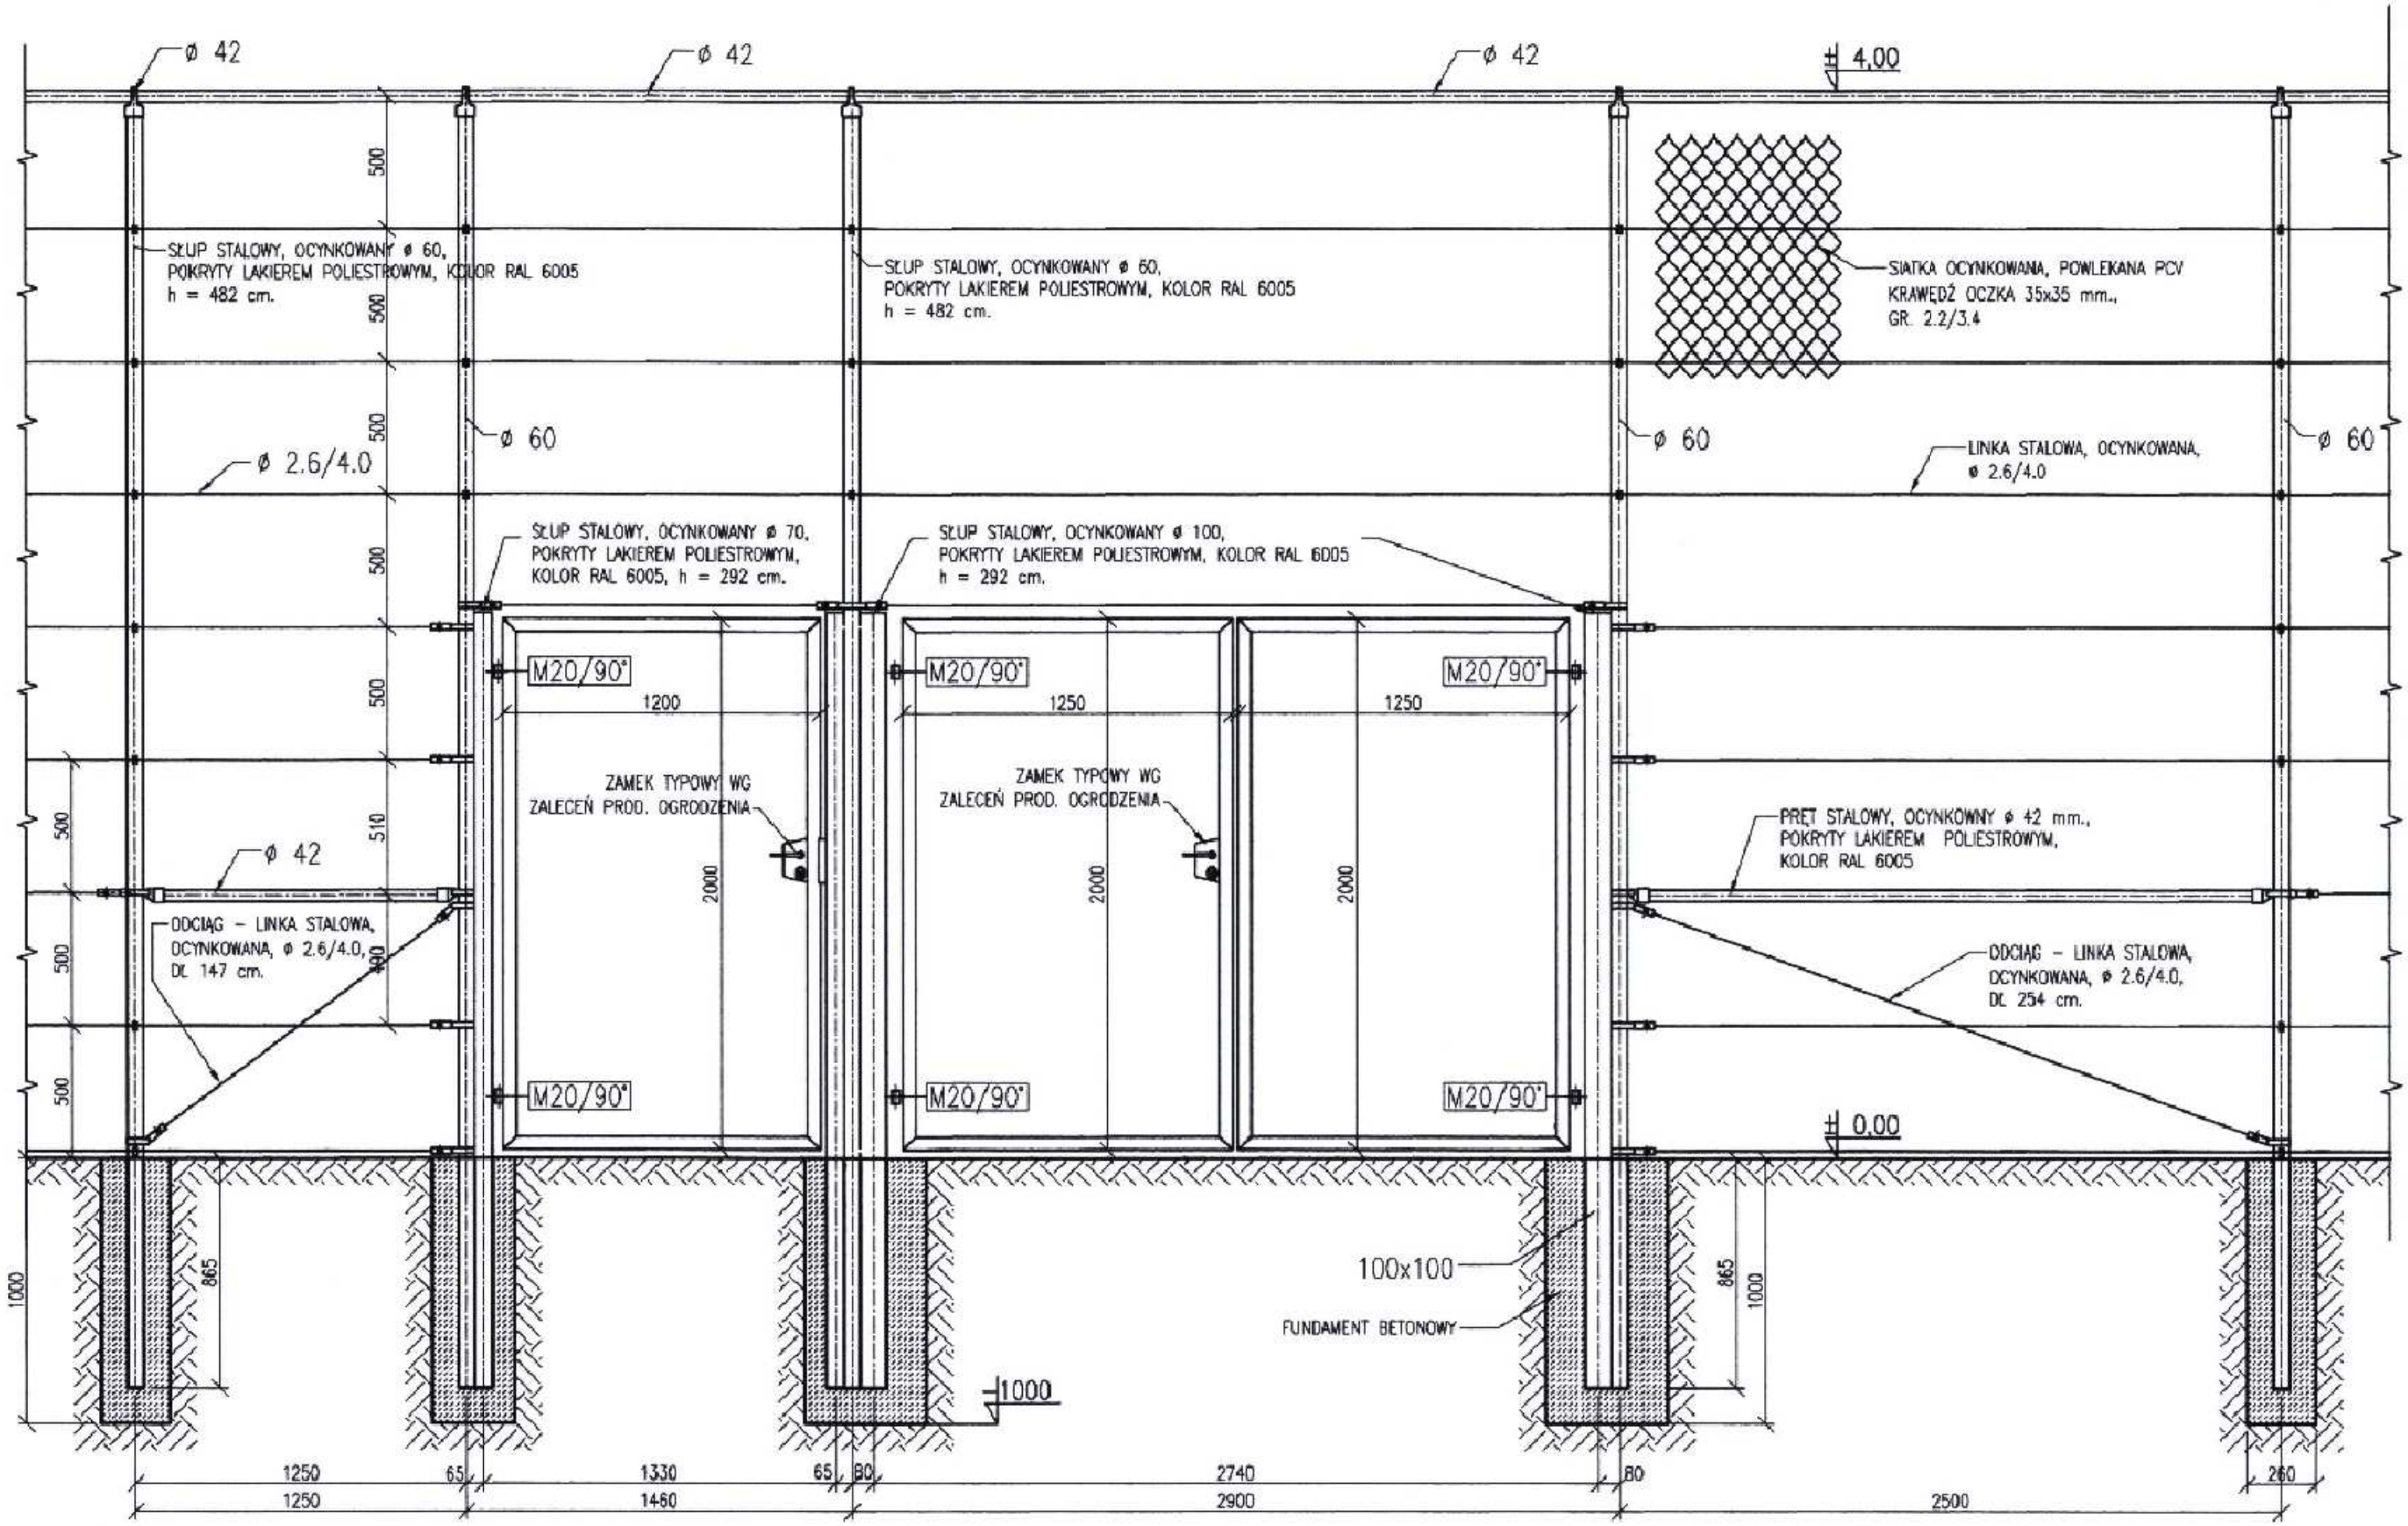


UWAGA:
- WSZYSTKIE WYMIARY NALEŻY SPRAWDZIĆ NA BUDOWIE
- WSZYSTKIE ROBOTY BUDOWLANE WINNY BYĆ PROWADZONE ZGODNIE ZE SZTUKĄ BUDOWLANĄ

| ZESPÓŁ PROJEKTOWY | | | | |
|---|---|---|---|---|
| | | IMIĘ I NAZWISKO | NR. UPR. | PODPIS |
| ARCH. | PROJEKTOWAŁ | DR INŻ. ARCH. MACIEJ STOJAK | 185/00/DUW | |
| | SPRAWDZIŁ | DR INŻ. ARCH. TOMASZ MYCZKOWSKI | LOIA/4/2003/GW | |
| | OPRACOWAŁ | MGR INŻ. ARCH. JAKUB CHOJNACKI | | |

| ADRES OBIEKTU BUDOWLANEGO | | | |
|---|---|---|---|
| GMINA | MIEJSCOWOŚĆ | ULICA | NR |
| | | | |

| DZIAŁKA OBIEKTU BUDOWLANEGO | | |
|---|---|---|
| NR DZIAŁKI | ARKUSZ MAPY | OBRĘB |
| | | |

JEDNOSTKA PROJEKTOWA

ARCHISPORT Sp. z o.o. oddział Wrocław
51-640 WROCŁAW, UL. BRACI GIERYMSKICH 156
TEL./FAX: 071/ 348 90 87

| OBIEKT / ZAKRES OPRACOWANIA | SKALA | BRANŻA |
|---|---|---|
| BOISKO WIELOFUNKCYJNE Z NAW. SYNTETYCZNĄ 30x50m z polem gry do piłki ręcznej i tenisa | 1:25 | A |
| | STADIUM | DATA |
| | PB | 03.2008 |
| RYSUNEK | NR RYS. | |
| OGRODZENIE BOISKA. BRAMA. FURTKA. | PB-30x50t.A-07 | |

PROJEKT CHRONIONY USTAWĄ O PRAWACH AUTORSKICH, WSZELKIE PRAWA ZASTRZEŻONE
WYKORZYSTYWANIE TEGO PROJEKTU PRZEZ INNE JEDNOSTKI PROJEKT. WYMAGA ZGODY AUTORA