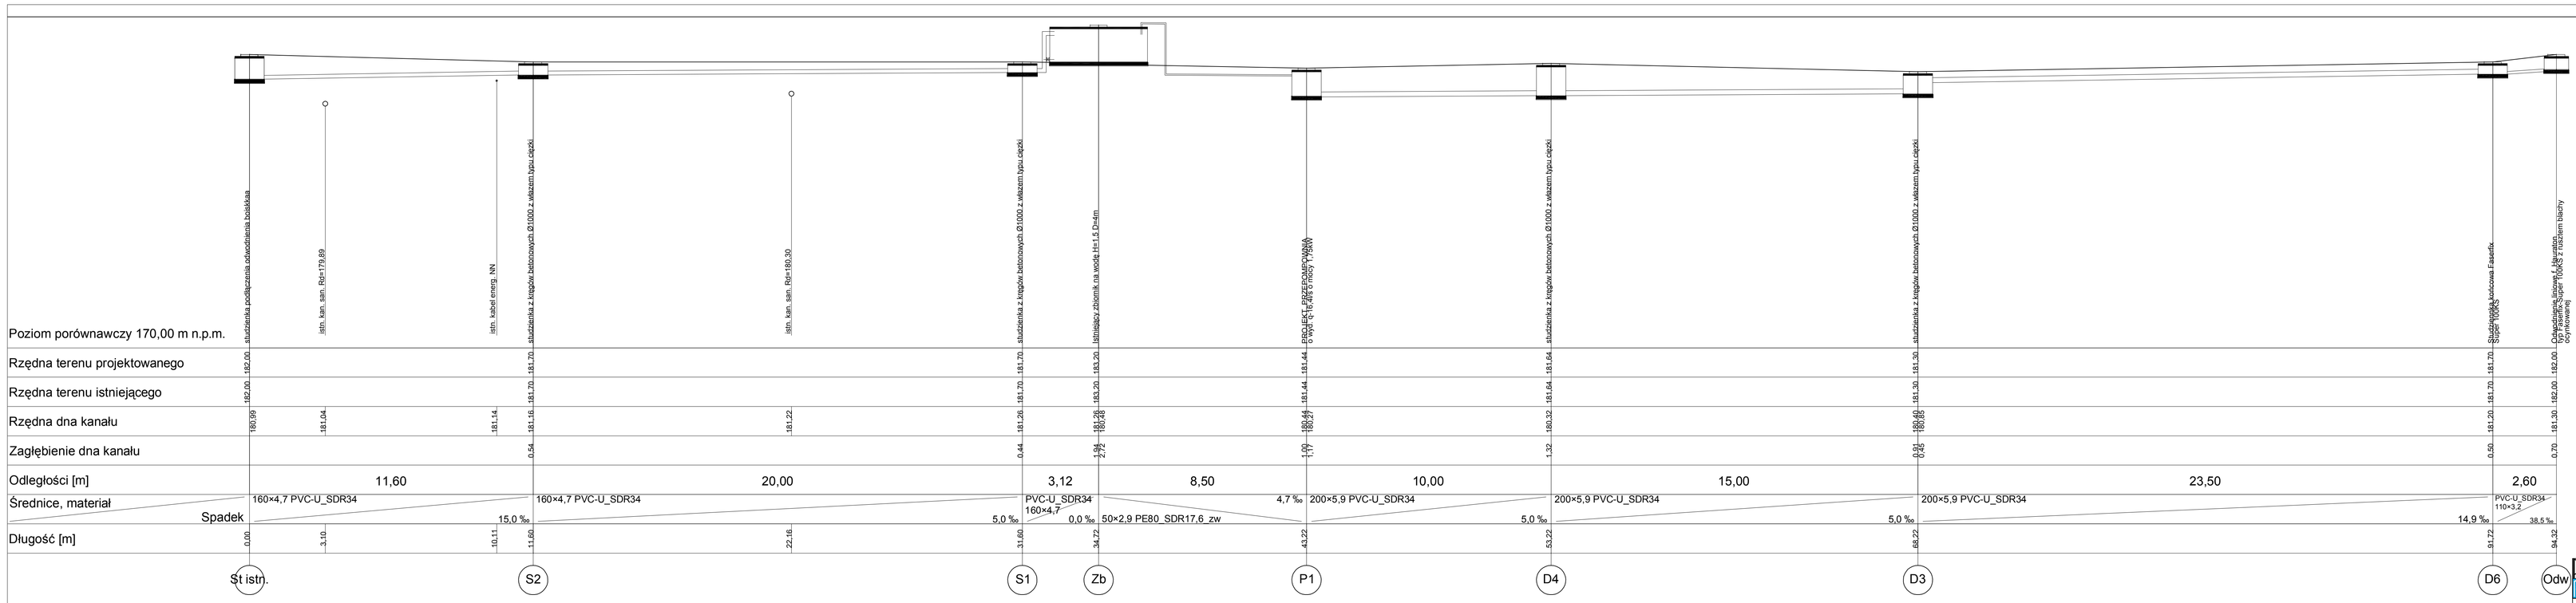

	P.P.U. "PROEXPO" Biuro projektowo - handlowe: Wrocław, 50-434 ul. Prądzyńskiego 11		Tel./fax 341-47-35	
	Data	Imię i Nazwisko / Nr upr.	Podpis	Inwestor
Projektant	12.2008	inż. Janusz Bryś 379/82/WBPP		Urząd Gminy Ozimek ul.Dzierżona 4B 46-040 Ozimek
Opracował	12.2008	Anna Wołczańska		
Sprawdzający	12.2008	inż. Janusz Suchy 232/93/UW		
Kier. Pracowni	12.2008			
Skala 1:100	Temat: PROFIL KANALIZACJI DESZCZOWEJ			Stadium PB
	Obiekt: Boisko Adres: Ozimek, ul. Dzierżona 4B			Nr rys. 1