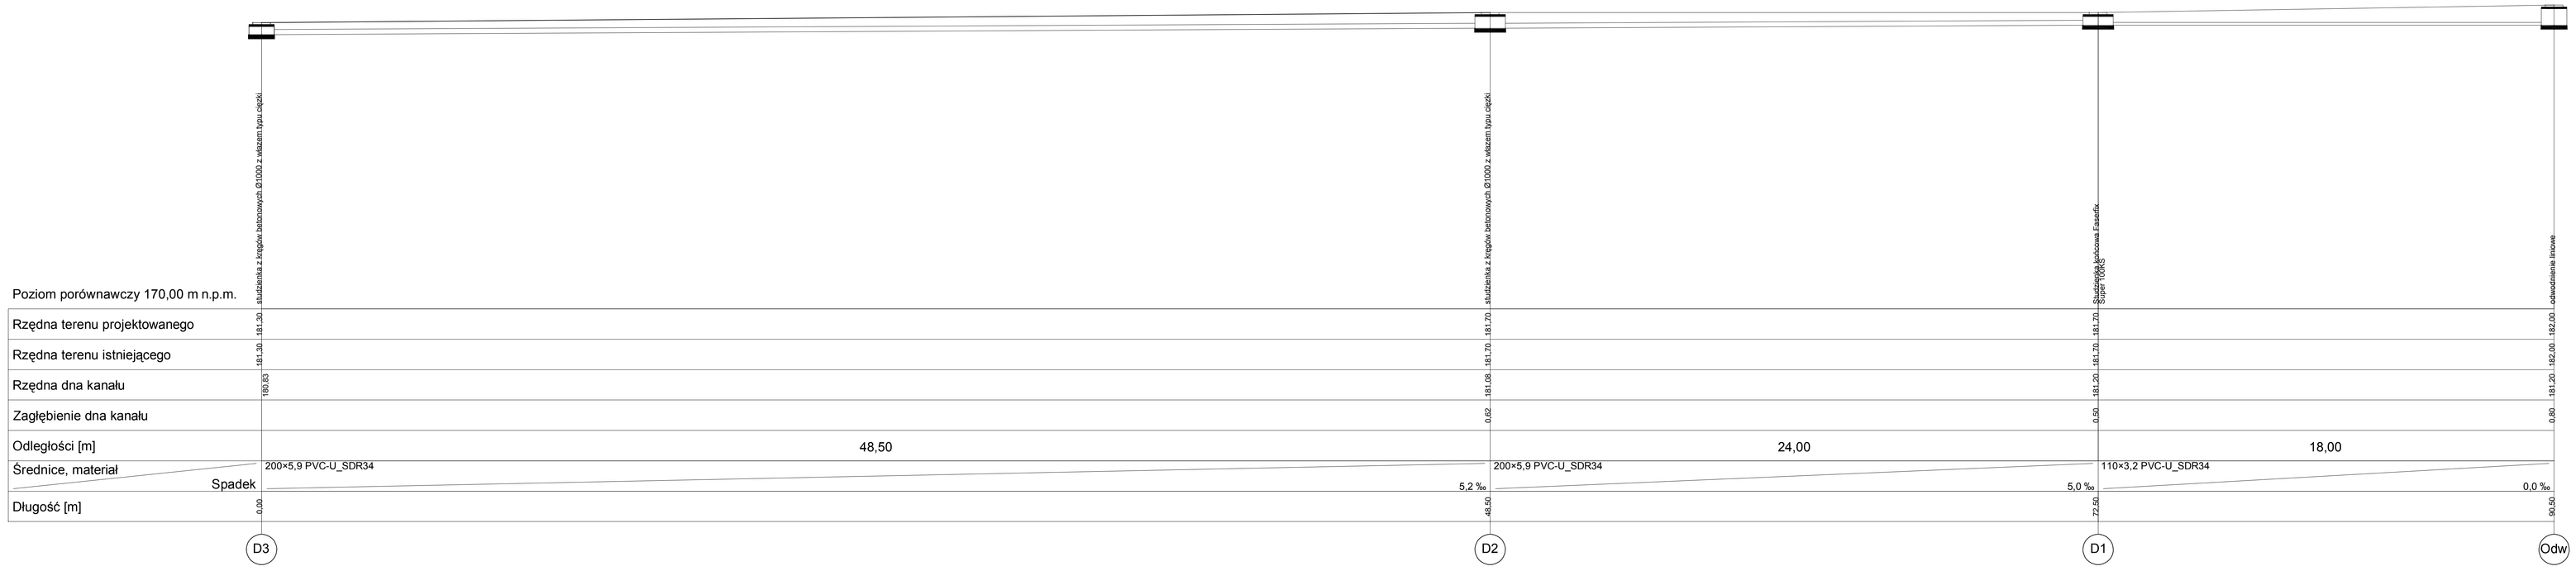

P.P.U. "PROEXPO" Tel./fax 341-47-35
Biuro projektowo - handlowe: Wrocław, 50-434 ul. Prądzyńskiego 11

	Data	Imię i Nazwisko / Nr upr.	Podpis	Inwestor
Projektant	12.2008	inż. Janusz Bryś 379/82/WBPP		Urząd Gminy Ozimek ul.Dzierżona 4B 46-040 Ozimek
Opracowała	12.2008	Anna Wołczańska		
Sprawdzający	12.2008	inż. Janusz Suchy 232/93/UW		
Kier. Pracowni	12.2008			

Skala 1:100

Temat: PROFIL KANALIZACJI DESZCZOWEJ

Stadium PB

Obiekt: Boisko
Adres: Ozimek, ul. Dzierżona 4B

Nr rys. 2