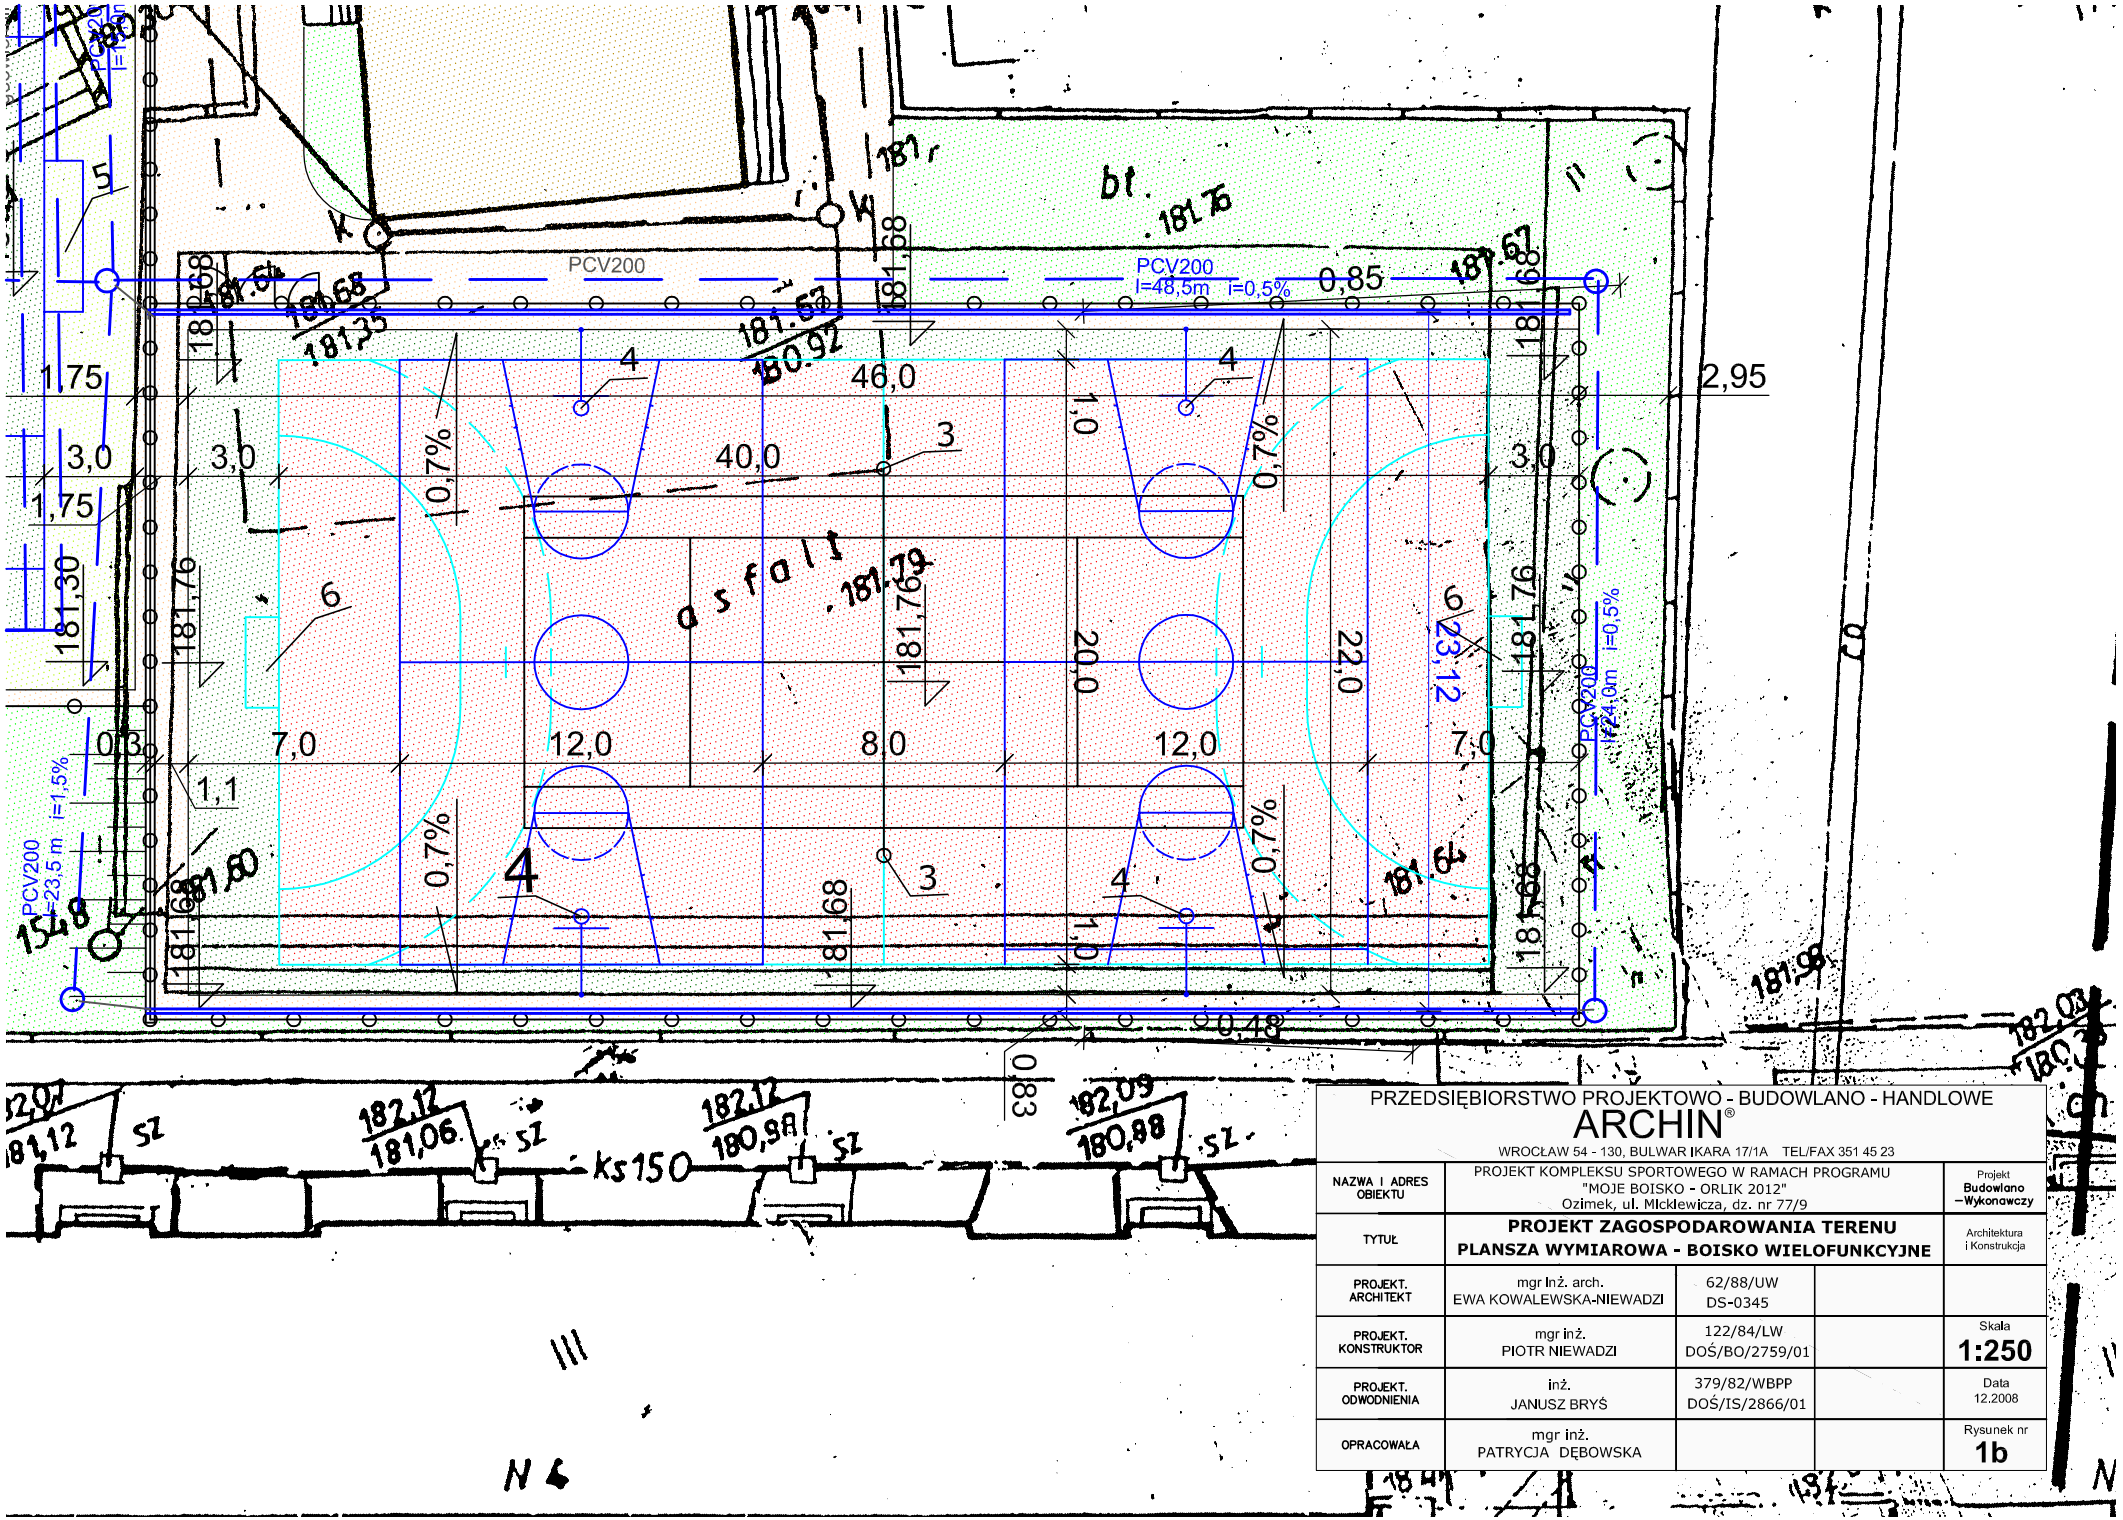

PRZEDSIĘBIORSTWO PROJEKTOWO - BUDOWLANO - HANDLOWE

ARCHIN®

WROCŁAW 54 - 130, BULWAR IKARA 17/1A TEL/FAX 351 45 23

NAZWA I ADRES OBIEKTU	PROJEKT KOMPLEKSU SPORTOWEGO W RAMACH PROGRAMU "MOJE BOISKO - ORLIK 2012" Ozimek, ul. Mickiewicza, dz. nr 77/9			Projekt Budowlano – Wykonawczy
TYTUŁ	**PROJEKT ZAGOSPODAROWANIA TERENU PLANSZA WYMIAROWA - BOISKO WIELOFUNKCYJNE**			Architektura i Konstrukcja
PROJEKT. ARCHITEKT	mgr Inż. arch. EWA KOWALEWSKA-NIEWADZI	62/88/UW DS-0345		
PROJEKT. KONSTRUKTOR	mgr inż. PIOTR NIEWADZI	122/84/LW DOŚ/BO/2759/01		Skala **1:250**
PROJEKT. ODWODNIENIA	inż. JANUSZ BRYŚ	379/82/WBPP DOŚ/IS/2866/01		Data 12.2008
OPRACOWAŁA	mgr inż. PATRYCJA DĘBOWSKA			Rysunek nr **1b**