



OGRODZENIE - BOK A

25 przęseł o szer. 2,50m

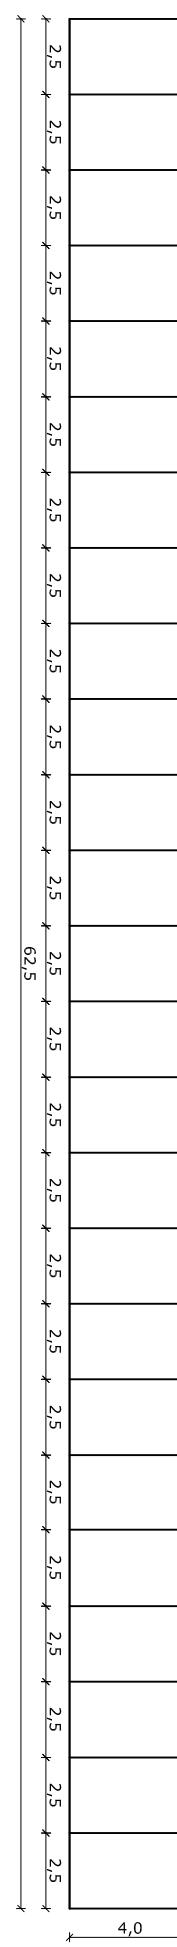


OGRODZENIE - BOK C

22 przęsła o szer. 2,50m, 1x2,9m, 1x1,46m, 2x1,57m


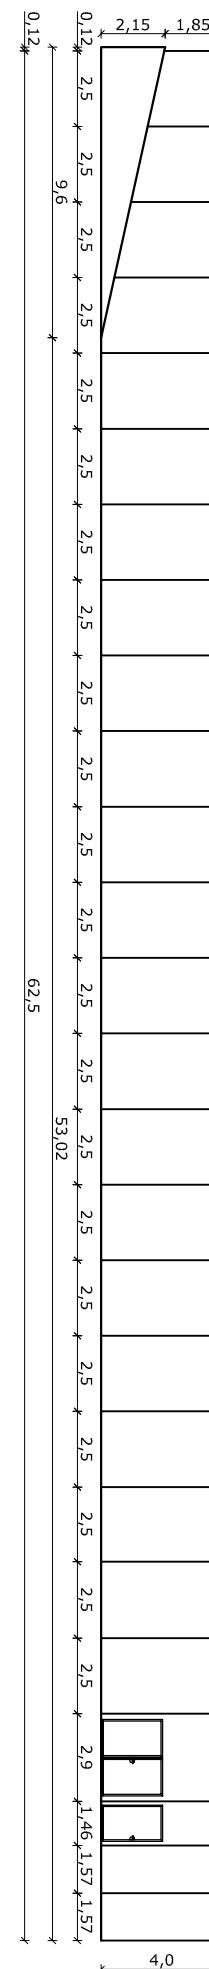


PIŁKOŁAP - BOK D 28 przęseł o szer. 1,48m

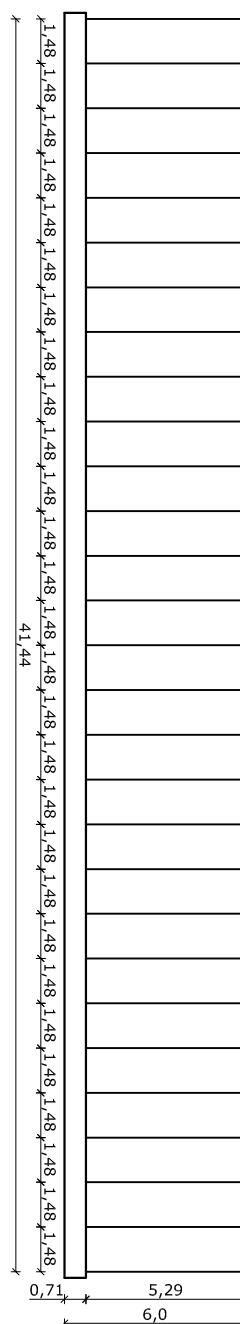

SKALA 1:500

PIŁKOŁAP - BOK B 19 przęsła o szer. 1,48m, 1x1,5m, 1x1,46m

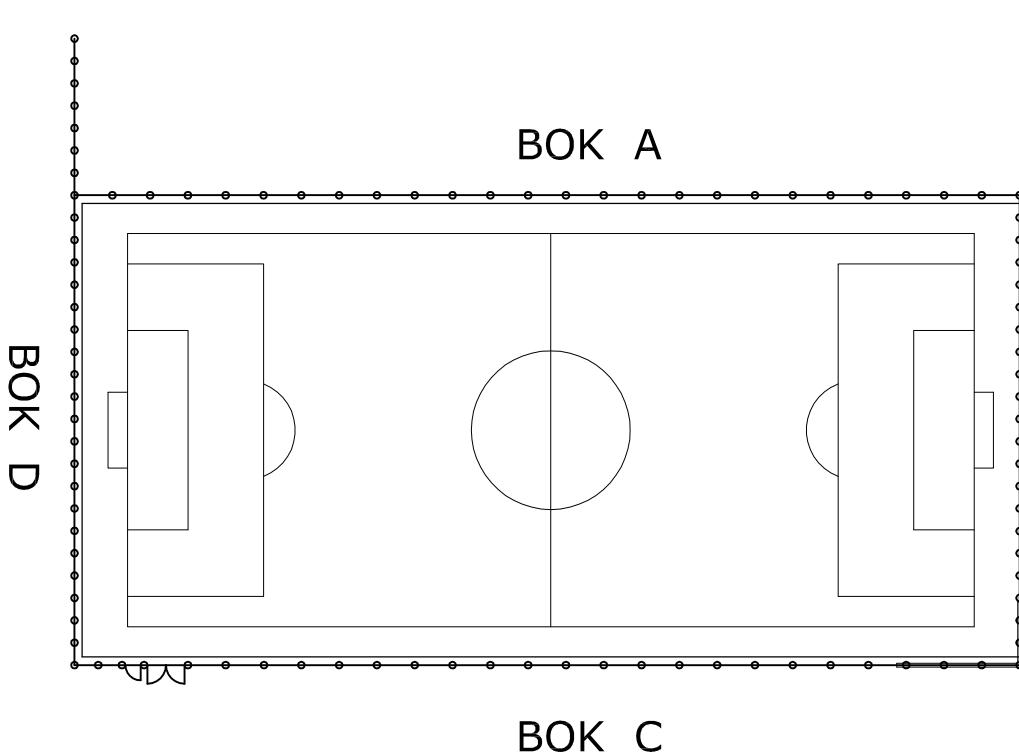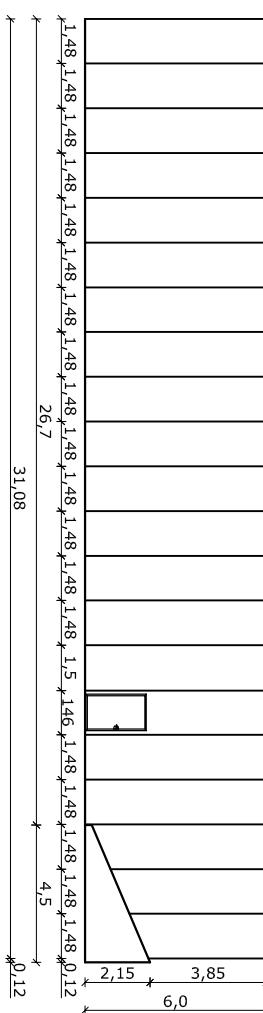

PRZEDSIĘBIORSTWO PROJEKTOWO-BUDOWLANO-HANDLOWE
ARCHIN

WROCŁAW 5a - 130, BULWAR KARA 17/1A TEL/FAX 351 45 23

NAZWA I ADRES PROJEKT KOMPLEKSU SPORTOWEGO W RAMACH PROGRAMU
OBIEKTU "MOLE BOSKO - ORLIK 2012"
Oziniec, ul. Mickiewicza, dz. nr 77/9

TRYTU
**SCHEMAT OGRODZENIA I PIŁKOŁAPÓW PRZY
BOISKU DO PIŁKI NOŻNEJ**

PROJEKT ARCHITEKT	mgr inż. arch. EWA KOWALEWSKA-NIEWADZI	62/88/LW DS-0345	Projekt Budowlano- Wykonawczy
PROJEKT ARCHITEKT	mgr inż. arch. ANDRZEJ RYŚ	64/88/LW DS-0623	Skala 1:250
PROJEKT KONSTRUKTOR	mgr inż. PIOTR NIEWADZI	122/84/LW DOŚ/BO/2759/01	Data 12.2008
OPRACOWAWA	mgr inż. PATRYCJA DĘBOWSKA		Rysunek nr 4