


woj. opolskie  
gm. Ozimek  
obręb Krzyżowa Dolina  
km 1 dz. 208, 260  
sekcja 476, 211, 233  
skala 1:1000  
KERG 2134 / 2006

Aktualizacja mapy : 2.11.2006  
Układ współrzędnych : 65  
Poziom odniesienia : Kronstadt  
Ark. nr 1

Waldemar WIK  
Geodeta i inżynier  
zezw. nr 8611, 877464-4  
46-050 Miedźna, ul. Wileńska  
NIP 144-108-44-11, kom. 608 10

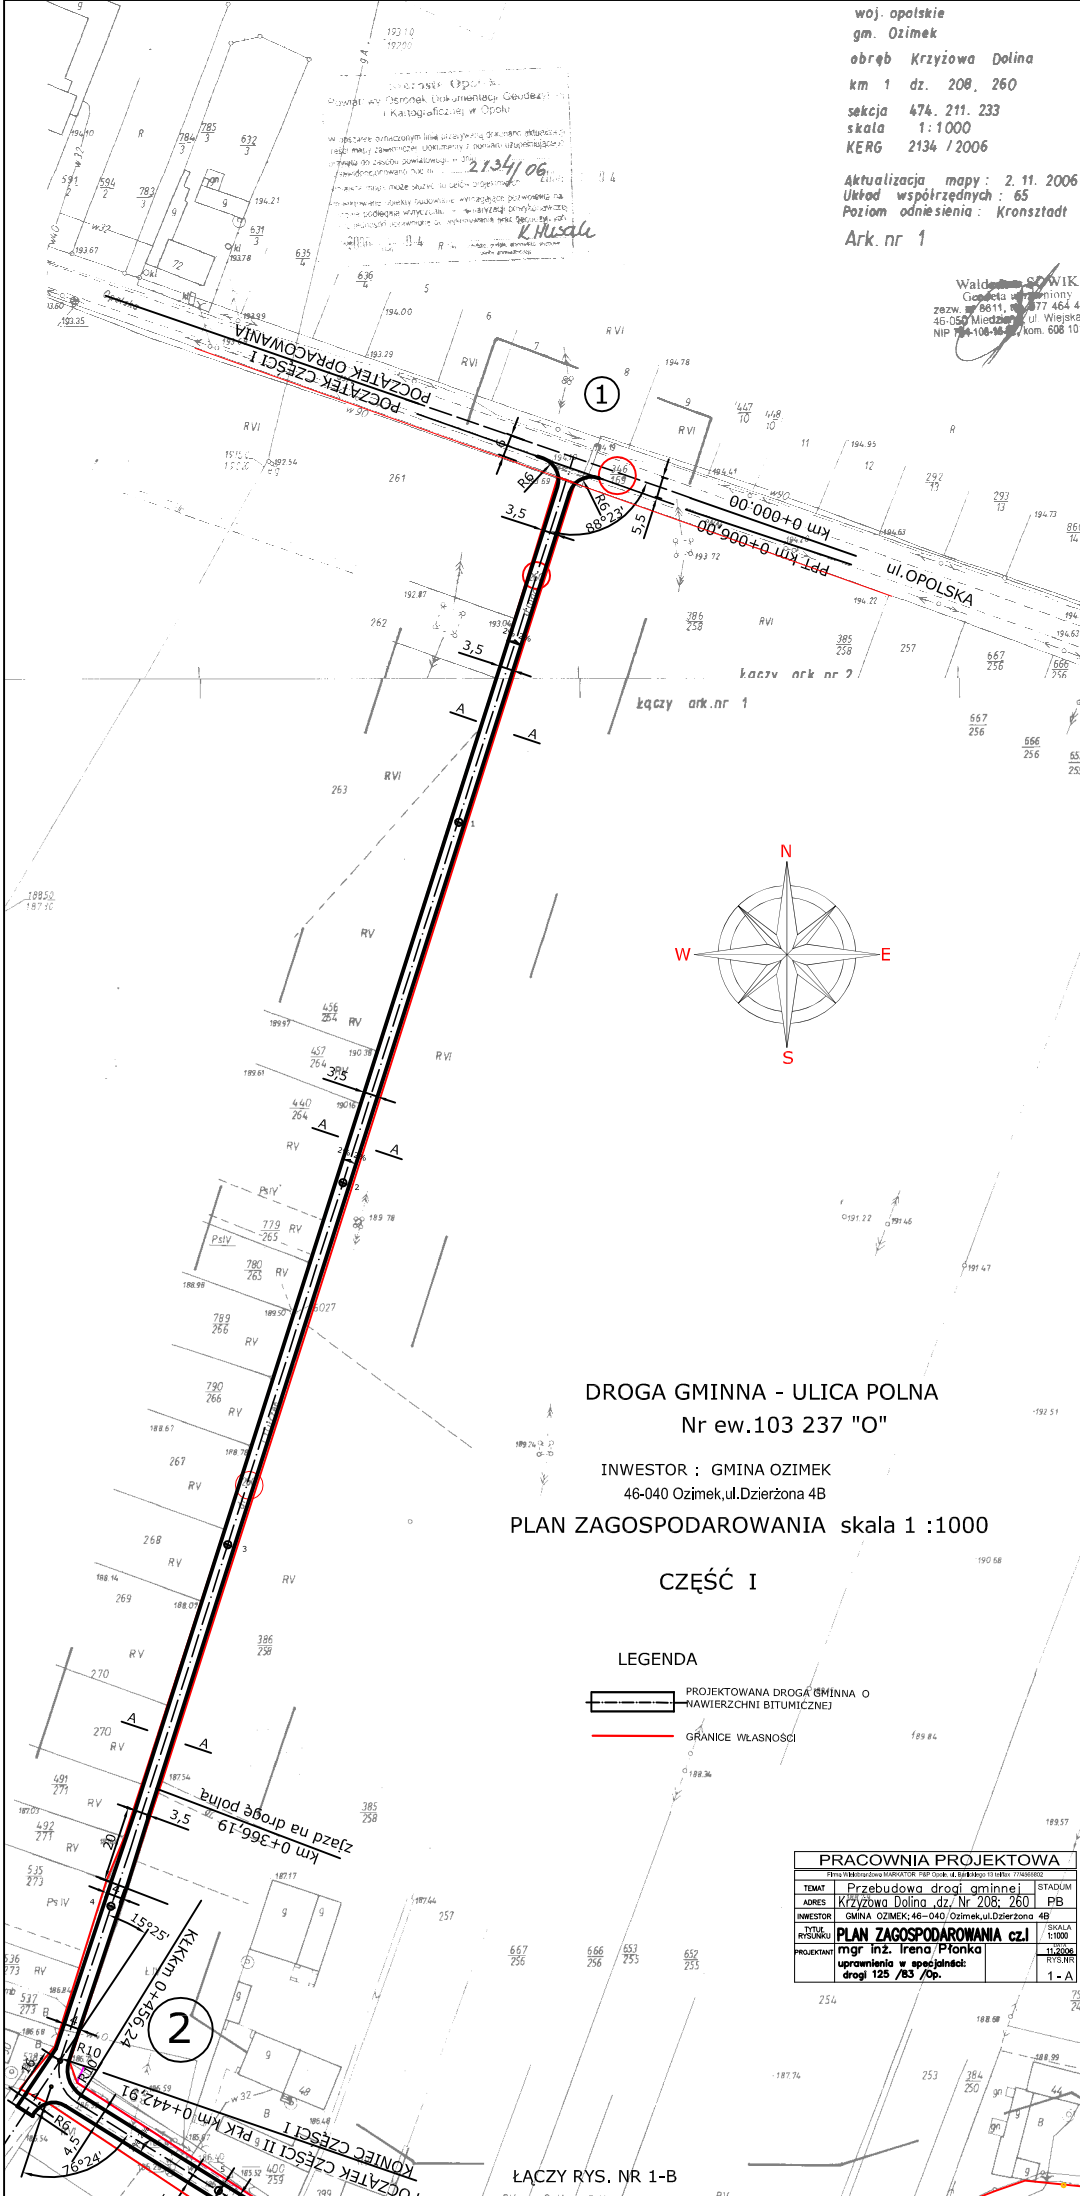

DROGA GMINNA - ULICA POLNA  
Nr ew.103 237 "O"

INWESTOR ; GMINA OZIMEK  
46-040 Ozimek, ul. Dzierżona 4B

PLAN ZAGOSPODAROWANIA skala 1 :1000

CZĘŚĆ I

LEGENDA

- PROJEKTOWANA DROGA GMINNA O NAWIERZCHNI BITUMICZNEJ
- GRANICE WŁASNOŚCI

PRACOWNIA PROJEKTOWA			
Firma: Miedzianowice, ul. Wileńska 11, 46-050 Miedźna, tel. 608 10			
TEMAT	Przebudowa drogi gminnej	STADIUM	PB
ADRES	Krzyżowa Dolina, dz. Nr 208, 260		
INWESTOR	GMINA OZIMEK; 46-040 Ozimek, ul. Dzierżona 4B		
Tytuł projektu	PLAN ZAGOSPODAROWANIA cz. I	SKALA	1:1000
PROJEKTANT	mgr inż. Irena Piłonka	RYŚ	11-2006
	uprawnienia w specjalności: drogi /B3/ Op.		1 - A

ŁĄCZY RYS. NR 1-B