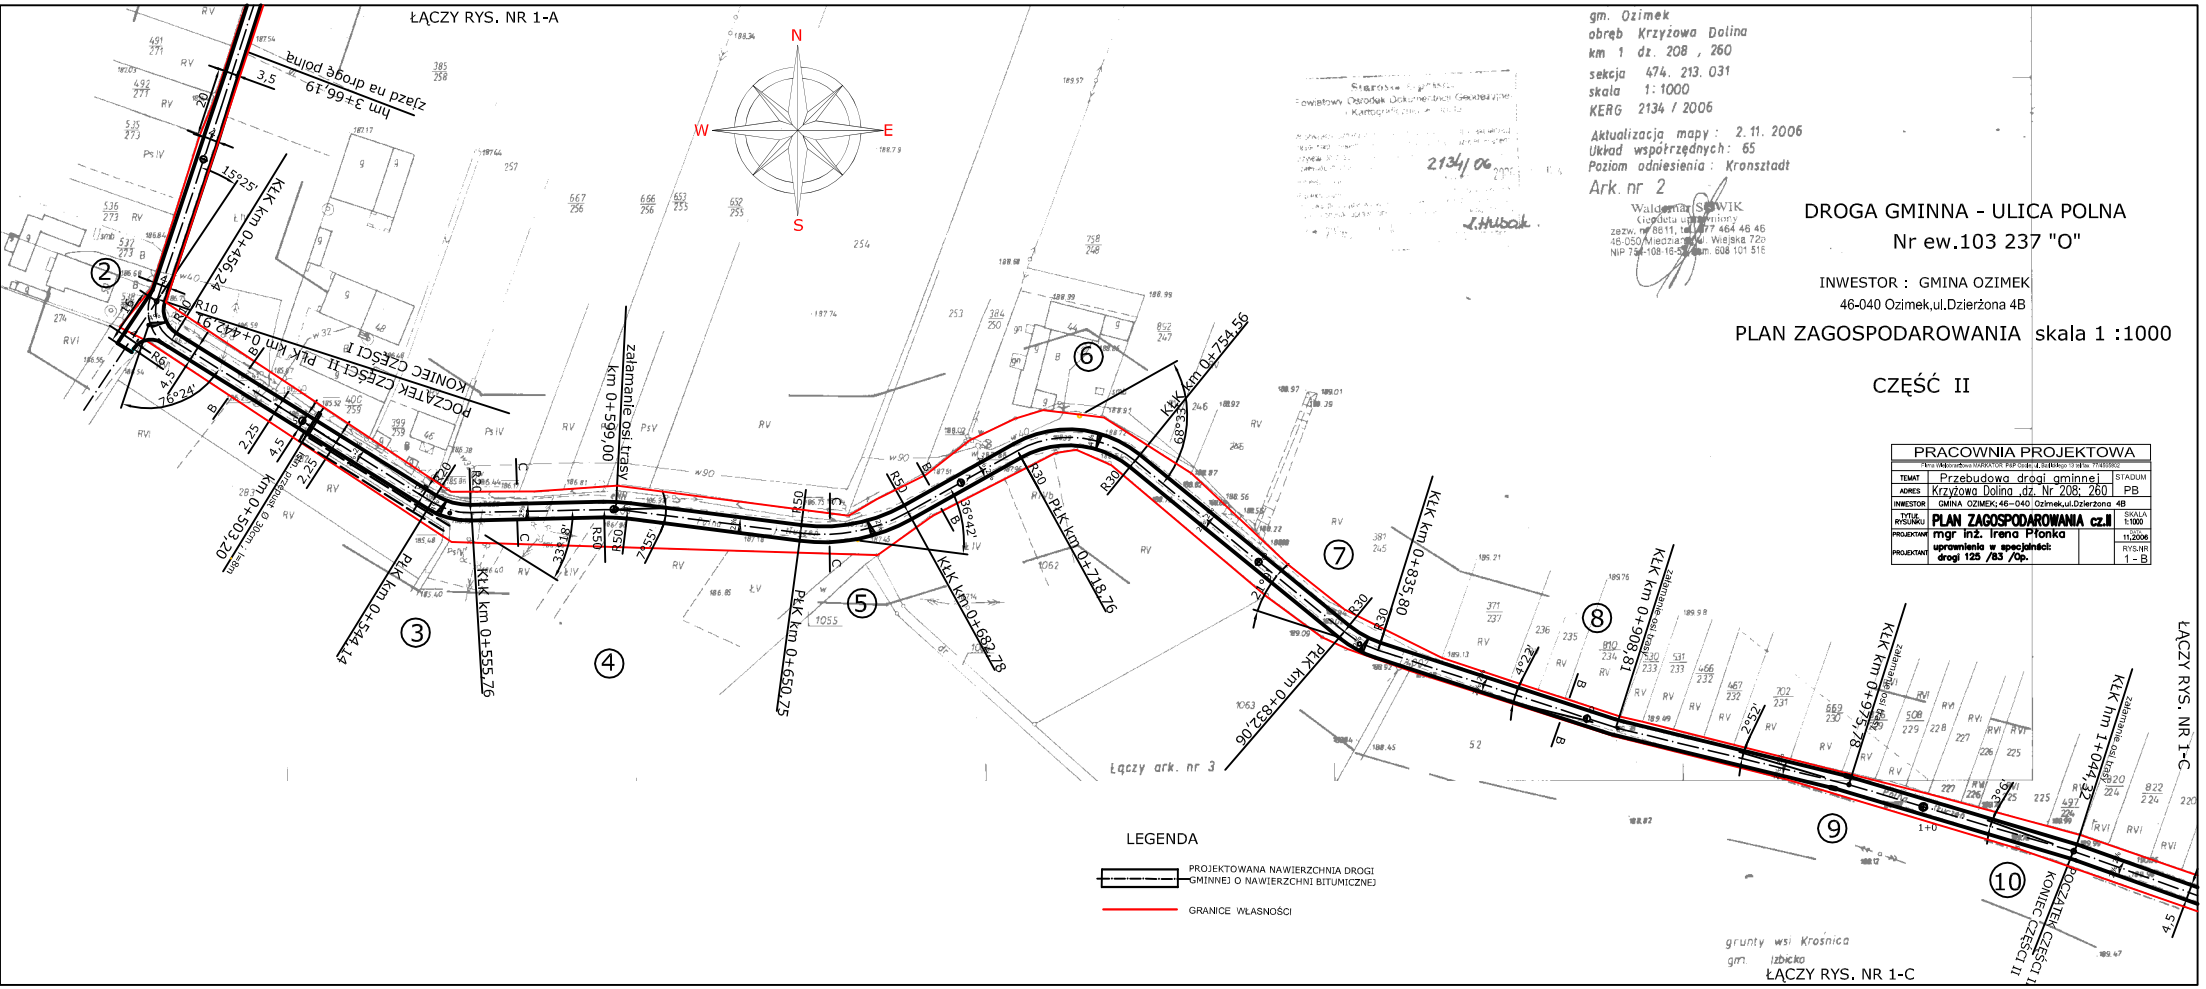
ŁĄCZY RYS. NR 1-A
gm. Ozimek
obręb Krzyżowa Dolina
km 1 dz. 208 , 260
sekcja 474. 213. 031
skala 1: 1000
KERG 2134 / 2006
Aktualizacja mapy : 2. 11. 2006
Układ współrzędnych : 65
Poziom odniesienia : Kronsztadt
Ark. nr 2
DROGA GMINNA - ULICA POLNA
Nr ew.103 237 "O"
INWESTOR : GMINA OZIMEK
46-040 Ozimek,ul.Dzierżona 4B
PLAN ZAGOSPODAROWANIA skala 1 :1000
CZĘŚĆ II
PRACOWNIA PROJEKTOWA
TEMAT Przebudowa drogi gminnej
ADRES Krzyżowa Dolina ,dz. Nr 208; 260
STADIUM PB
INWESTOR GMINA OZIMEK; 46-040 Ozimek,ul.Dzierżona 4B
TYTUŁ RYSUNKU PLAN ZAGOSPODAROWANIA cz.II
SKALA 1:1000
PROJEKTANT mgr inż. Irena Płonka
uprawnienia w specjalności: drogi 125 /83 /Op.
11.2006
RYS.NR 1 - B
N
S
E
W
zjazd na drogę polną
hm 3+66,19
KŁK km 0+456,24
POCZĄTEK CZĘŚCI II
KONIEC CZĘŚCI I
PŁK km 0+442,91
km 0+503,20
PŁK km 0+544,14
KŁK km 0+555,76
załamanie osi trasy
km 0+599,00
PŁK km 0+650,75
KŁK km 0+682,78
PŁK km 0+718,76
KŁK km 0+754,56
PŁK km 0+832,06
KŁK km 0+835,80
KŁK km 0+908,81
KŁK km 0+975,78
KŁK hm 1+044,32
Łączy ark. nr 3
ŁĄCZY RYS. NR 1-C
grunty wsi Krośnica
gm. Izbicko
LEGENDA
PROJEKTOWANA NAWIERZCHNIA DROGI GMINNEJ O NAWIERZCHNI BITUMICZNEJ
GRANICE WŁASNOŚCI