


PIK. 48,50

Skala pionowa 1:100
Skala pozioma 1:100

Pole pow. NASYP = 0,04 m²
Pole pow. WYKOP = 2,06 m²

P.P. = 191,00m

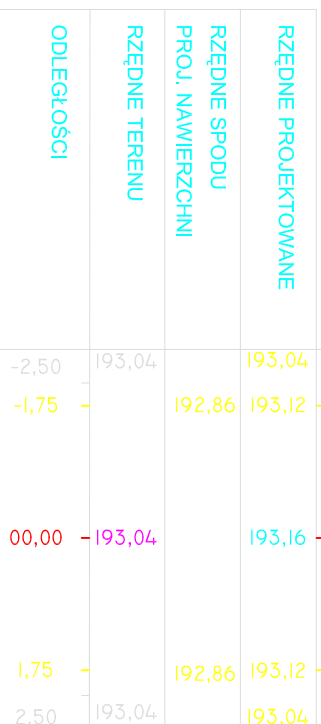

PIK. 97,25

Skala pionowa 1:100
Skala pozioma 1:100

Pole pow. NASYP = 0,00 m²
Pole pow. WYKOP = 2,33 m²

P.P. = 191,00m



PIK. 165,39

Skala pionowa 1:100
Skala pozioma 1:100

Pole pow. NASYP = 0,19 m²
Pole pow. WYKOP = 1,47 m²

P.P. = 189,00m




PIK. 179,85

Skala pionowa 1:100
Skala pozioma 1:100

Pole pow. NASYP = 0,00 m²
Pole pow. WYKOP = 2,32 m²

P.P. = 189,00m

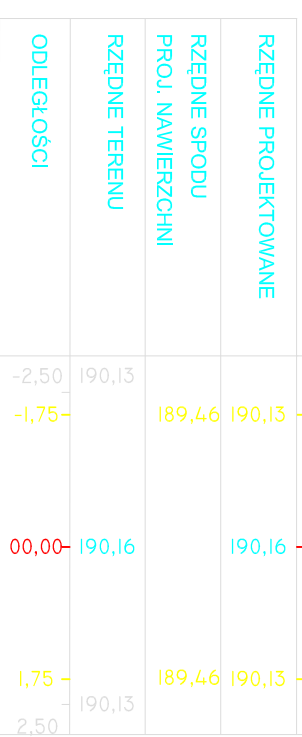

PRZEKROJE POPRZECZNE

skala 1:100

PRACOWNIA PROJEKTOWA

Firma Wielobranżowa MARKATOR P&P Opole, ul. Barlickiego 13 tel/fax 774555802

TEMAT	STADIUM
Przebudowa drogi gminnej	PW
ADRES	SKALA 1:100
Krzyżowa Dolina, dz.nr 208,260; gm.Ozimek	
INWESTOR	DATA
GMINA OZIMEK-46-040 Ozimek, ul.Dzierżona 4B	11.2006
TYTUŁ RYSUNKU	RYS.NR
PRZEKROJE POPRZECZNE	11
PROJEKTANT	
mgr inż. Irena Plotka	
uprawnienia w specjalist. drogi	
125/83/Op.	