


PIK. 825,00

Skala pionowa 1:100
Skala pozioma 1:100

Pole pow. NASYP = 1,00 m²
Pole pow. WYKOP = 1,38 m²

P.P. = 187,00m

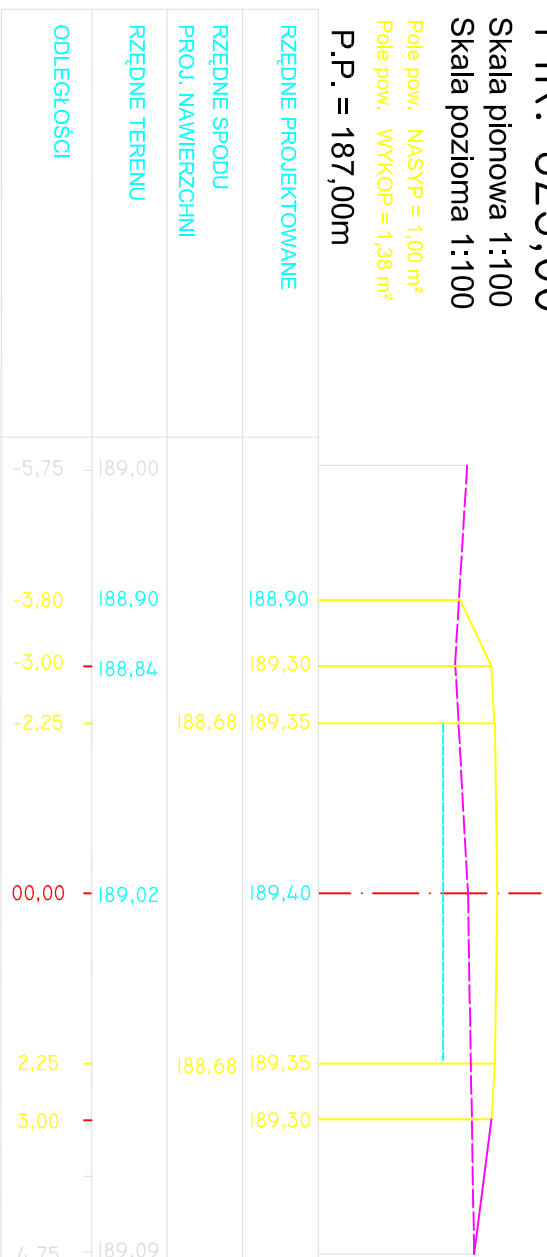


PIK. 1044,32

Skala pionowa 1:100
Skala pozioma 1:100

Pole pow. NASYP = 1,15 m²
Pole pow. WYKOP = 1,34 m²

P.P. = 187,00m

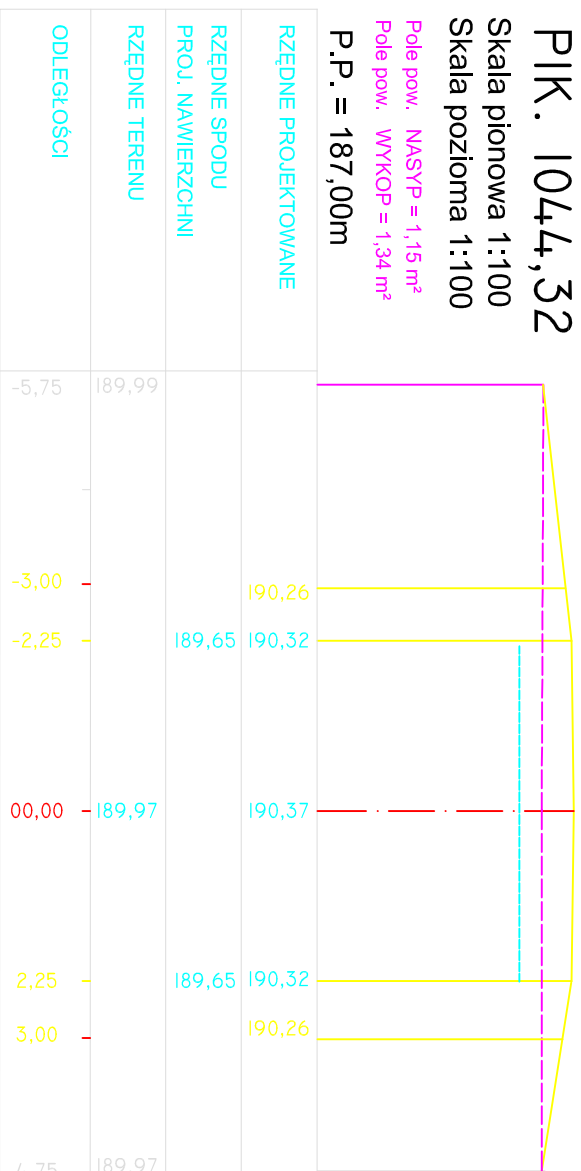

PRZEKROJE POPRZECZNE skala 1:100

PRACOWNIA PROJEKTOWA

| | | | |
|--|--|-------------|--------------|
| Firma Wielobranżowa MARKATOR P&P Opole, ul. Bańlickiego 13 tel/fax 774565802 | | | |
| TEMAT | Przebudowa drogi gminnej | STADIUM | PW |
| ADRES | Krzyżowa Dolina, dz.nr 208,260; gm. Ozimek | | |
| INWESTOR | GMIŃNA OZIMEK-46-040 Ozimek, ul. Dzierżona 4B | SKALA | 1:100 |
| TYTUŁ RYSUNKU | PRZEKROJE POPRZECZNE | DATA | 11.2006 |
| PROJEKTANT | mgr inż. Irena Płonka uprawnienia w specjalności: drogi | 125/63 IOp. | RYS.NR 15 |