

PIK. 1413,26


Skala pionowa 1:100

Skala pozioma 1:100

Pole pow. NASYP = 1,82 m²

Pole pow. WYKOP = 0,71 m²

P.P. = 188,00m

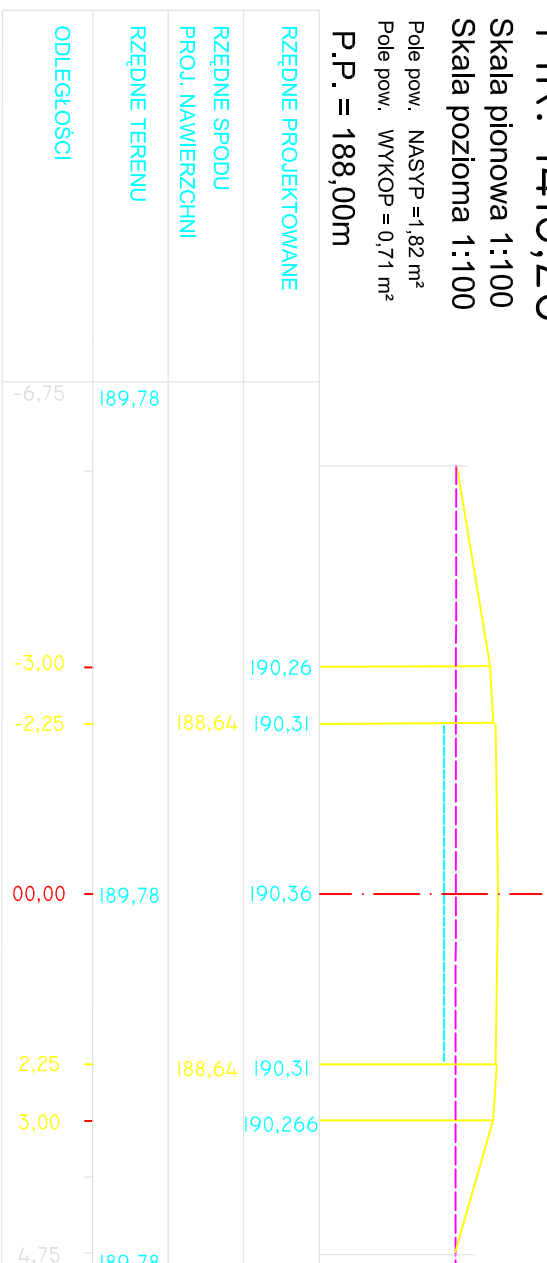

PIK. 1508,87


Skala pionowa 1:100

Skala pozioma 1:100

Pole pow. NASYP = 0,10 m²

Pole pow. WYKOP = 3,10 m²

P.P. = 188,00m

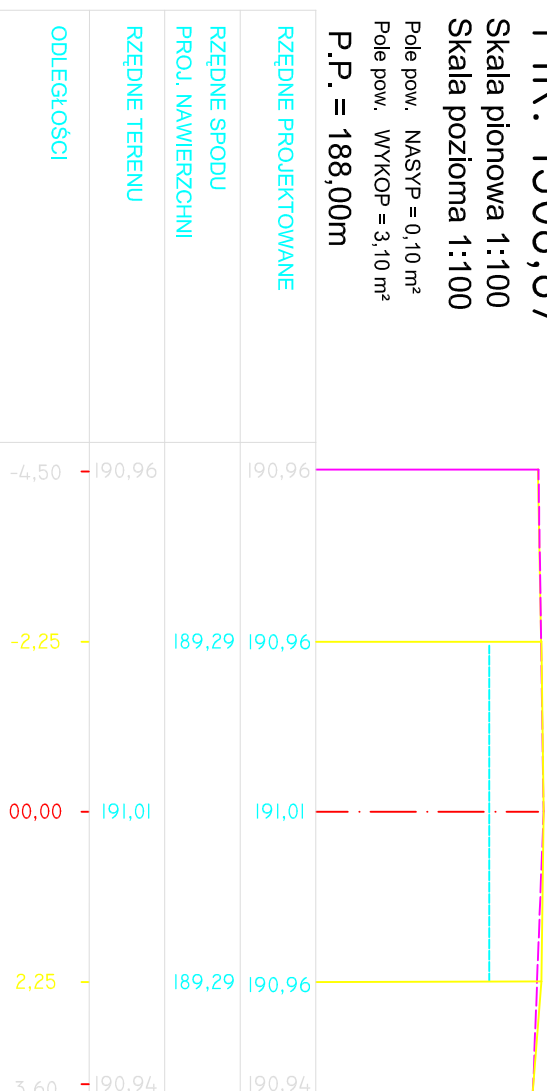

PRZEKROJE POPRZECZNE skala 1:100

PRACOWNIA PROJEKTOWA

Firma Wykonawcza MARKATOR P&P Opole, ul. Bałuckiego 13 białka 774565802			
TEMAT	Przebudowa drogi gminnej	STADIUM	PW
ADRES	Krzyżowa Dolina, dz.nr 208,260; gm Ozimek		
INWESTOR	GINIA OZIMEK-46-040 Ozimek, ul. Dzierżona 4B	SKALA	1:100
TYTUŁ RYSUNKU	PRZEKROJE POPRZECZNE	DATA	11.2006
PROJEKTANT	mgr inż. Irena Płonka	RYS.NR	16
uprawnienia w specjalności: drogi 125/83/OP.			