SCHEMAT IDEOWY ZASILNIA OŚWIETLENIA TERENU

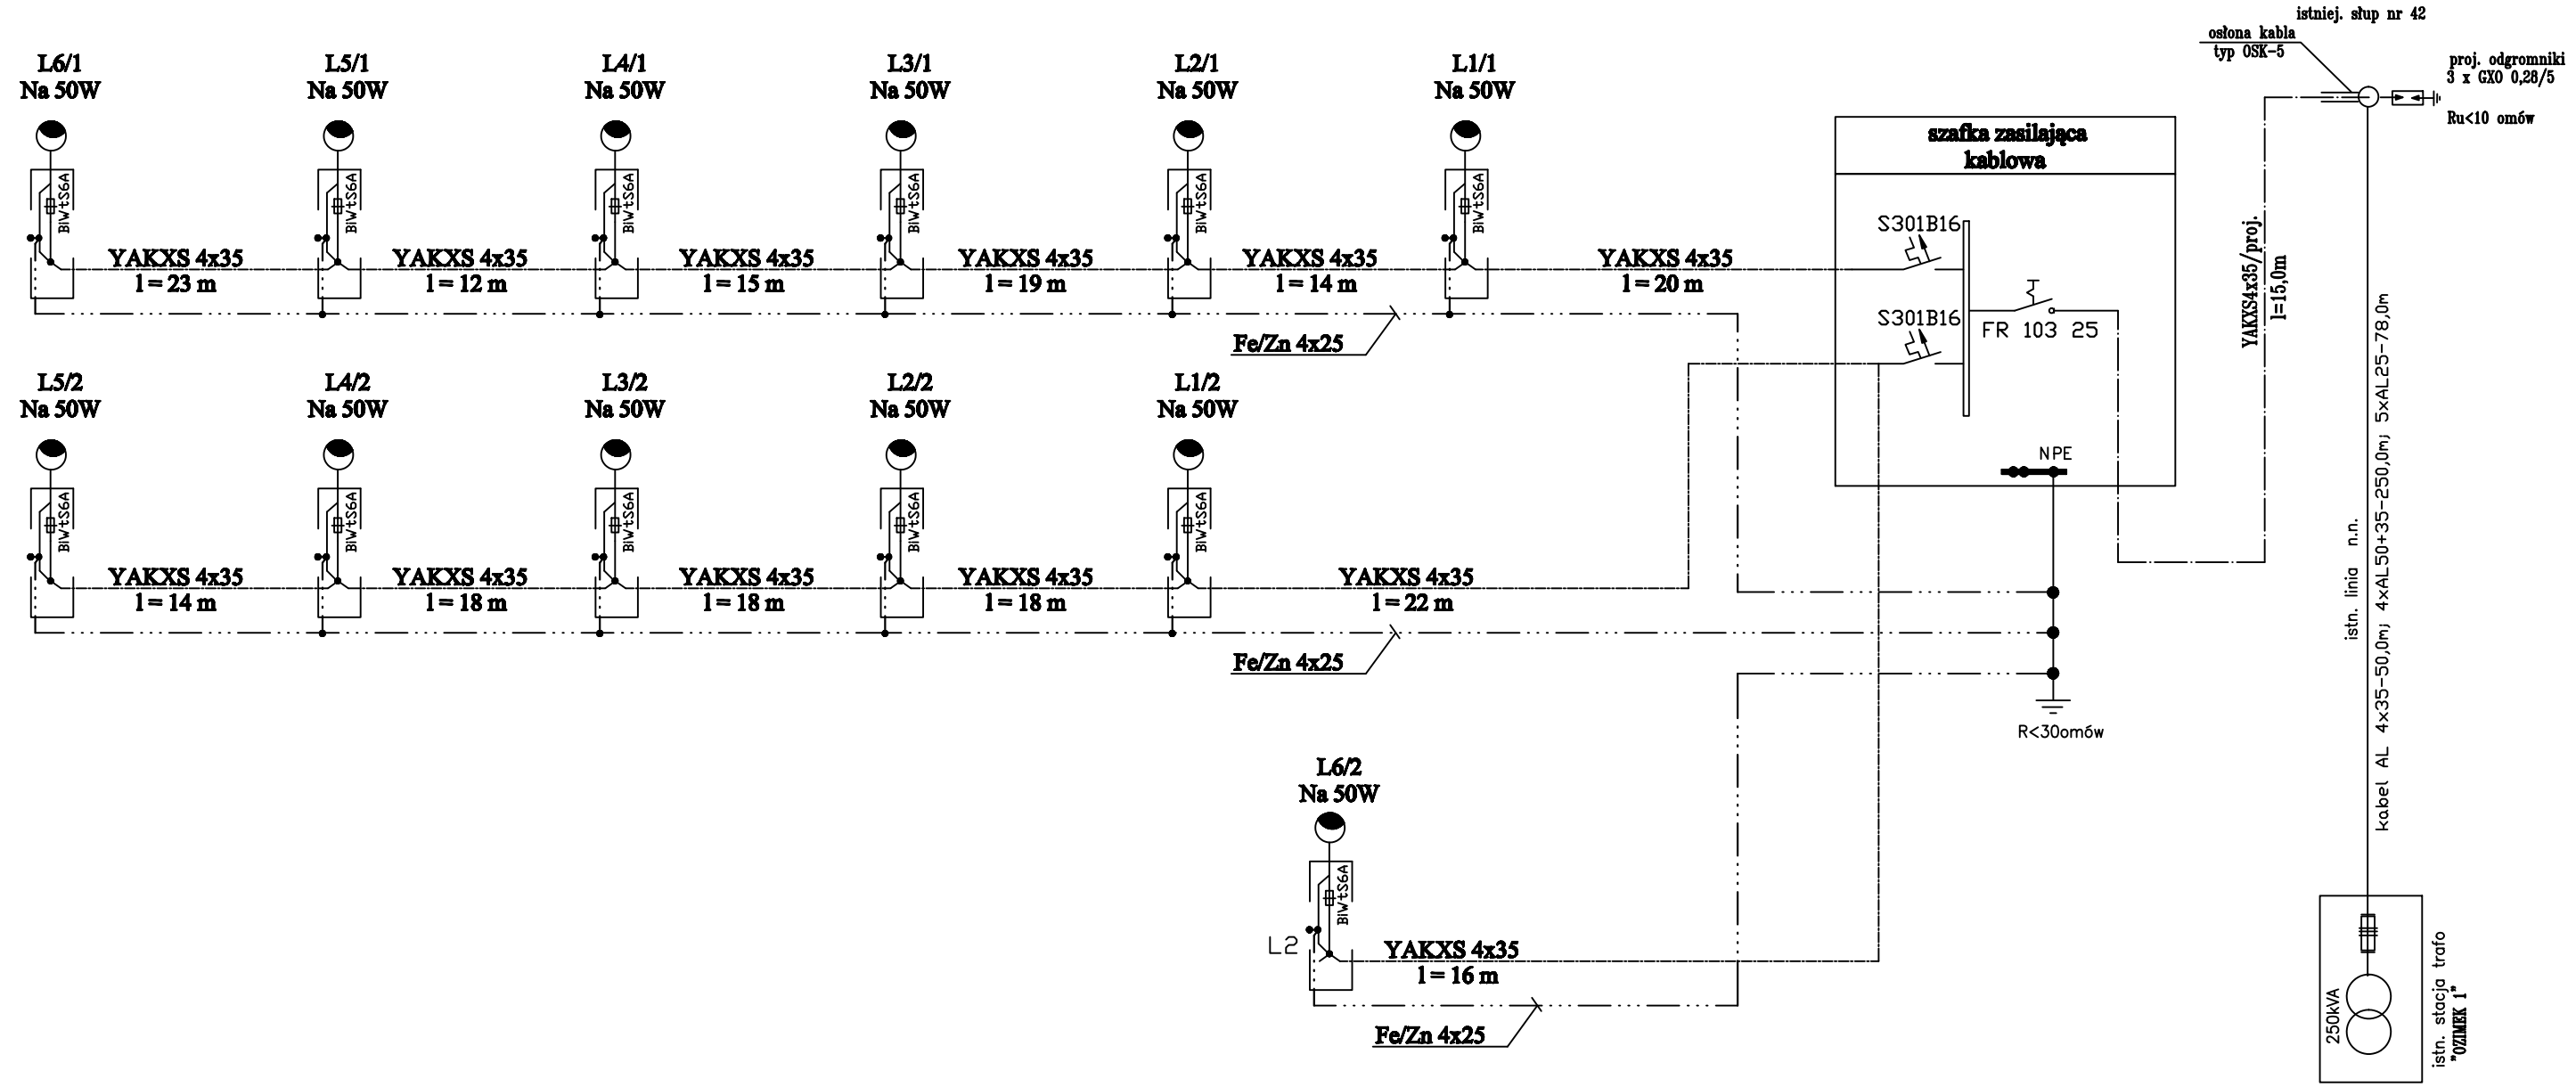

Pracownia Projektowa "DROGMAD" 45 -089 Opole, ul. Konsularna 1, tel. 077/441-44-47				
Projekt Zagospodarowania Terenu				
TEMAT: PROJEKT BUDOWLANY przebudowy oświetlenia ulicy Hutniczej dz.nr : 390/1, 390/2 , 370/7 , 370/15 k.m. , obręb Ozimek	TREŚĆ RYSUNKU: Przekrój normalny i konstrukcyjny skala 1 : 50			
	OPRACOWAŁ:			
ADRES: 46-040 Ozimek, ulica Hutnicza	PROJEKTANT: inż. A.Zwoźniak upraw. Bud. Nr ewid. 267/87/Op			
INWESTOR: Gmina Ozimek 46-040 Ozimek, ul. J. Dzierżonia 4b	BRANŻA: elektryczna	NR UMOWY: N- 17/2008	DATA: 11. 2008r.	NR RYS. E -2