


Przekrój konstrukcyjny w skali 1: 25

Antoniów ulica Danysza ciąg 1-2-3

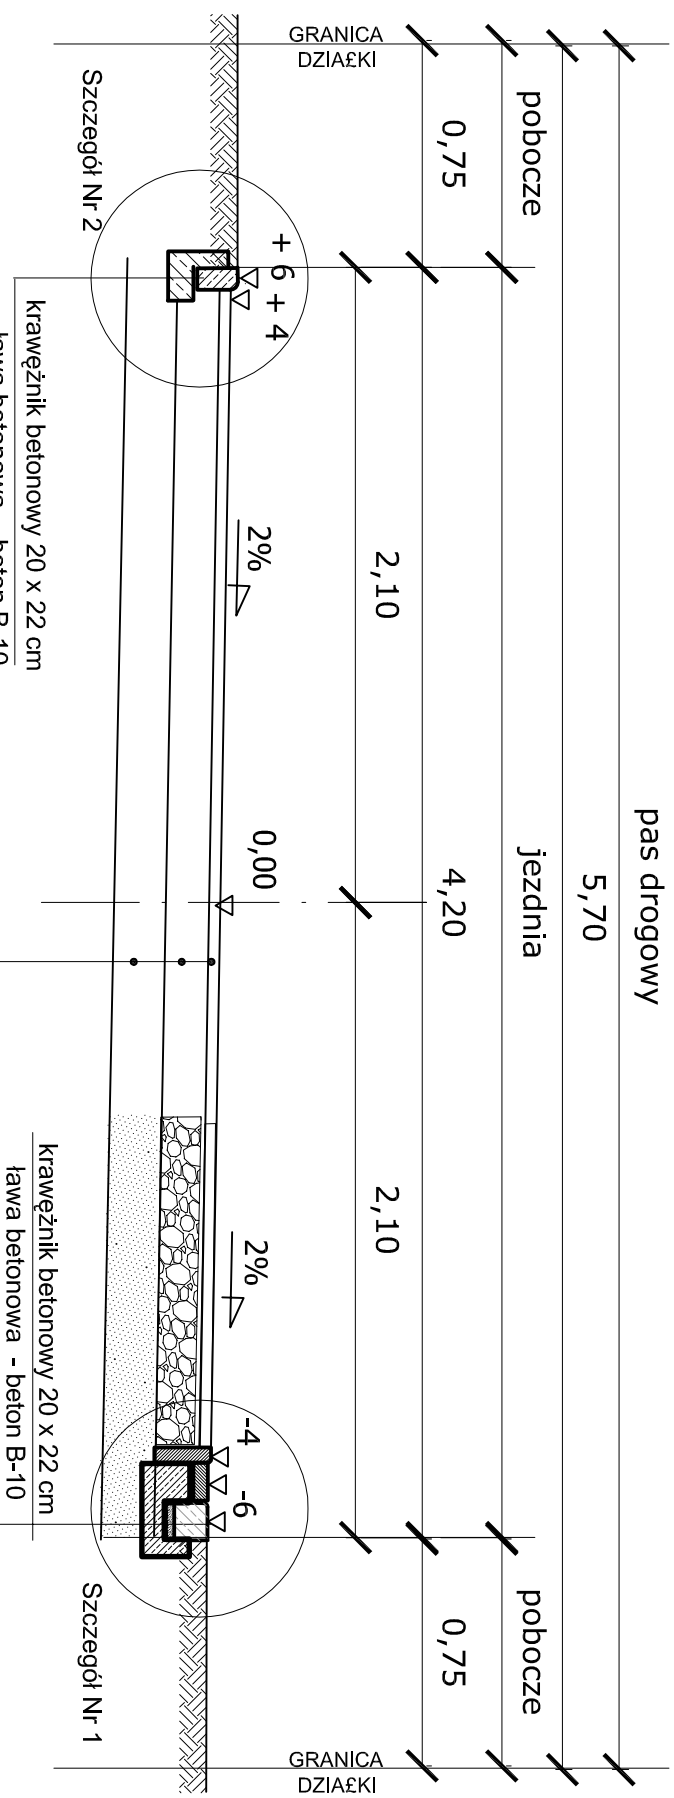

- kostka brukowa o wym. 20 x 10 x 8 cm na podspyce
- ceментowo-piaskowej gr.4 cm
- warstwa podbudowy z kruszywa bazaltowego tamamnego niesort. 0-31,5mm; grubosci 20 cm
- warstwa odsączająca z piasku grubości 20 cm

A - A

PRACOWNIA PROJEKTOWA

Firma Właściciel: MAREKATOR P&P Opole ul. Bartłojego 13 tel/fax 774668802		
TEMAT	REMONT DRÓG GMINNYCH	STADUM
ADRES	ANTONIOW, ul. Danysza	PW
INWESTOR	GMINA OZIMEK; 46-040 Ozimek, ul. Dzierżona 4B	
Tytuł rysunku	Przekrój konstrukcyjny A-A	SKALA 1:25
PROJEKTANT	mgr inż. Irena Piłonka	DATA 08.2008
KIEROWNIK PRACOWNI	Pracownia uprawnienia w spec. inż. drogi 125 / 83 / Op. Pracownia uprawnienia w spec. inż. drogi 182 / 76 / Op. 99 / 83 / Op.	RYS. NR 2