


Przekrój konstrukcyjny w skali 1: 25

Antoniów ulica Danysza ciąg 2-4-5

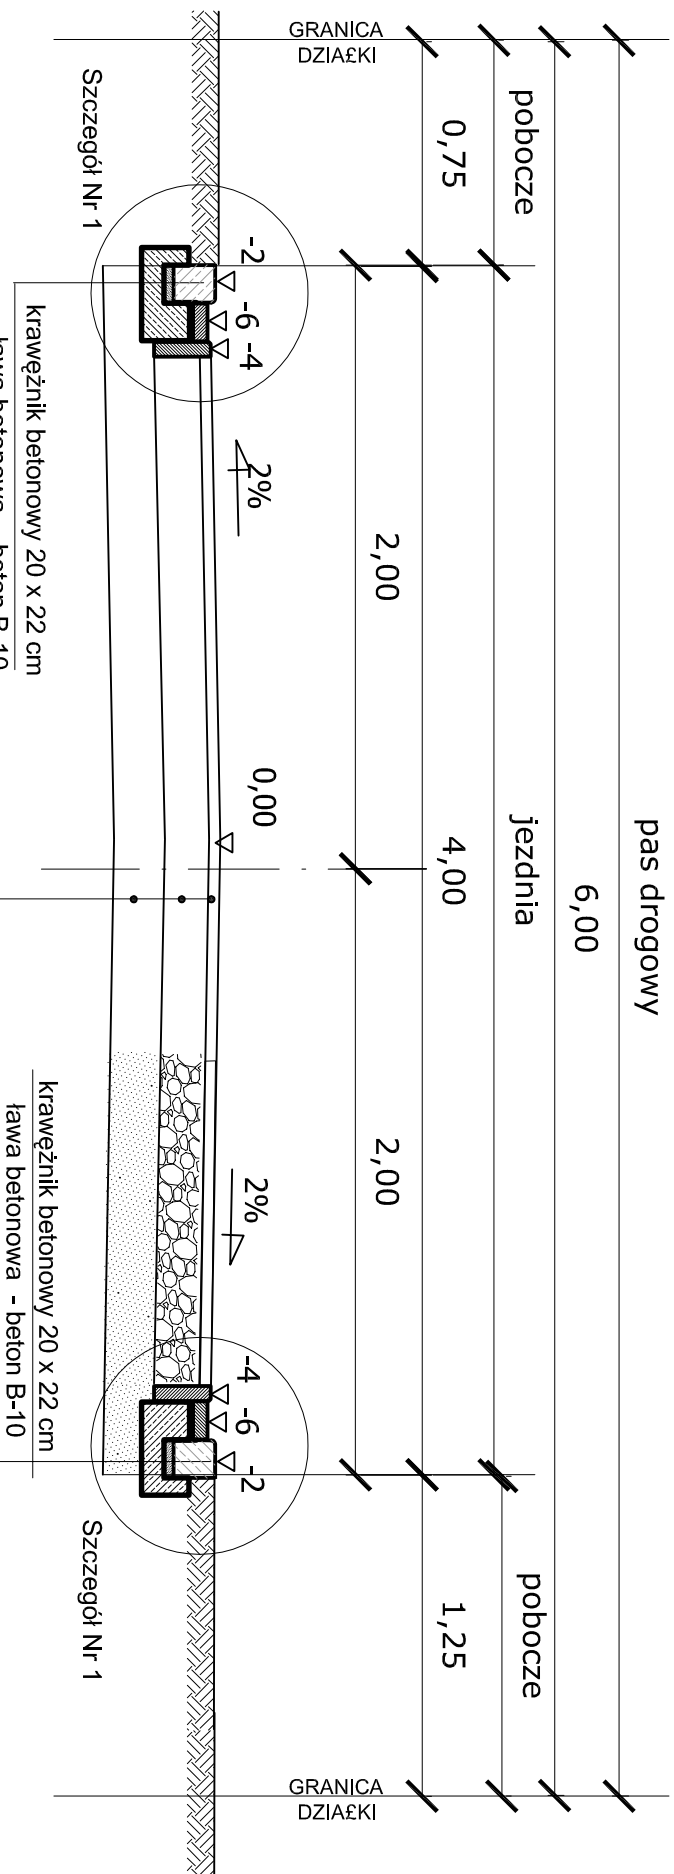

- koszka brukowa o wym. 20 x 10 x 8 cm na podsypce
- cementowo-piaskowej gr. 4 cm
- warstwa podbudowy z kruszywa bazaltowego łamane go nieasort. 0-31,5mm ; grubości 20 cm
- warstwa odsączająca z piasku grubości 20 cm

C - C

PRACOWNIA PROJEKTOWA

Firma Właściciel: MAREKTORE P&P Opole, ul. Bałuckiego 13 tel/fax 774565802

TEMAT	REMONT DRÓG GMINNYCH	STADUM
ADRES	ANTONIÓW, ul. Danysza	PW
INWESTOR	GINIA OZIMEK; 46-040 Ozimek, ul. Dzierżona 4B	
TYTUŁ RYSUNKU	Przekrój konstrukcyjny C-C	SKALA 1:25
PROJEKTANT	mgr inż. Irena Płonka	DATA 06,2008
KIEROWNIK PRACOWNI	Piotr Płonka uprawnienia w specjalności: drogi 125 /Op. sanitarne 182 /76 /Op.99/83/Op.	RYS.NR 4