


**Przekrój konstrukcyjny**      w skali 1: 25  
Antoniów ulica Danysza      ciąg 2-4-5

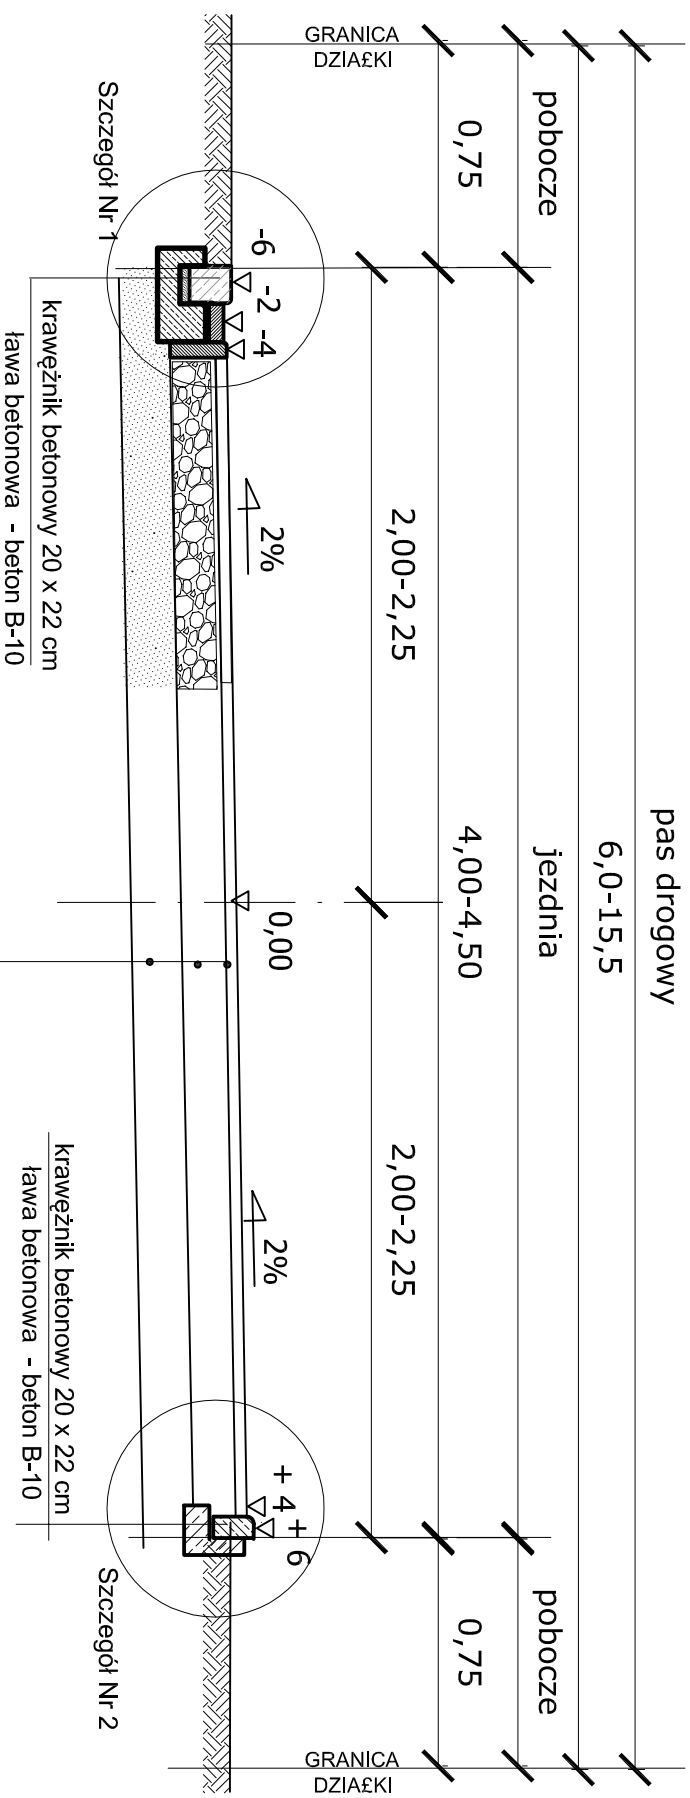

kostka brukowa o wym. 20 x 10 x 8 cm na podsypce
cementowo-piaskowej gr.4 cm
warstwa podbudowy z kruszywa bazaltowego
tamamego niesort. 0-31,5mm ; grubości 20 cm
warstwa odsączająca z piasku grubości 20 cm

**D - D**

**PRACOWNIA PROJEKTOWA**

Firma Wlebobranzowa MARKATOR P&P Opole, ul. Barlickiego 13, telefon: 774565602		
TEMAT	REMONT DRÓG GMINNYCH	STADIUM
ADRES	ANTONIOW, ul. Danysza	PW
INWESTOR	GININA OZIMEK; 46-040 Ozimek, ul. Dzierżona 4B	
TYTUL RYSUNKU	Przekrój konstrukcyjny D-D	SKALA 1:25
PROJEKTANT	mgr inż. Irena Piłonka	08.2008
KIEROWNIK PRACOWNI	Piotr Piłonka uprawnienia w specjlności: 182 /76 /Op.99/83/Op.	RYS.NR 5