

Przekrój konstrukcyjny

w skali 1: 25

Antoniów ulica Danysza ciąg 4-6

pas drogowy

5,70

pobocze

0,75

jezdnia

3,00

1,50


1,50

pobocze

1,95

GRANICA
DZIAŁKI

GRANICA
DZIAŁKI

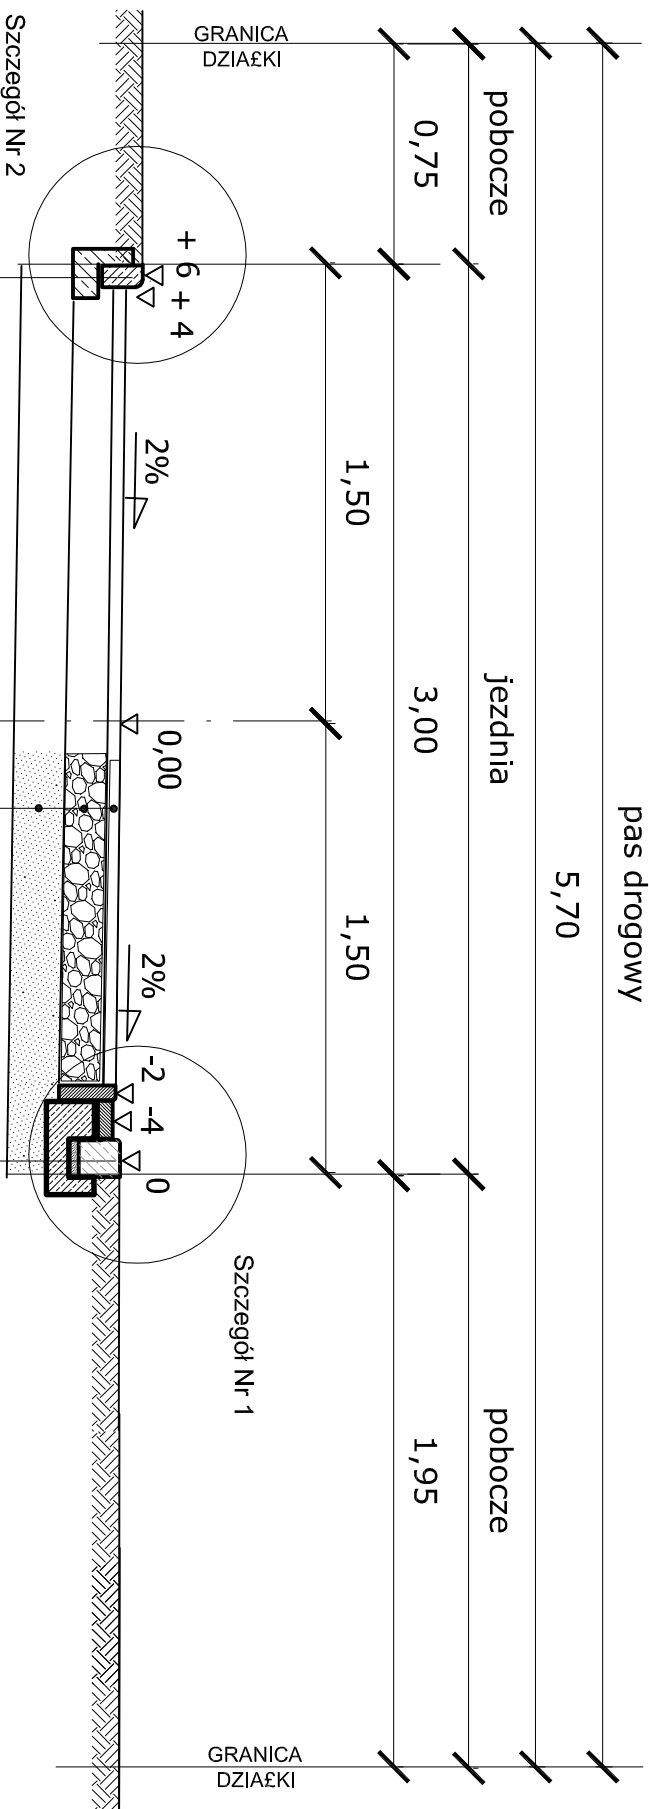

krawężnik betonowy 20 x 22 cm
tawa betonowa - beton B-10

krawężnik betonowy 20 x 22 cm
tawa betonowa - beton B-10

- kostka brukowa o wym. 20 x 10 x 8 cm na podsypce
- cementowo-piaskowej gr.4 cm
- warstwa podbudowy z kruszywa bazaltowego
- tamanego niesort. 0-31,5mm ; grubosci 20 cm
- warstwa odsączająca z piasku grubości 20 cm

G - G

PRACOWNIA PROJEKTOWA

Firma Wdrożeniowa MARKATOR P&P Opole, ul. Bałuckiego 13 tel/fax 774565802

TEMAT	REMONT DRÓG GMINNYCH	STADUM
ADRES	ANTONIOW, ul. Danysza	PW
INWESTOR	GINIA OZIMEK; 46-040 Ozimek, ul. Dzierżona 4B	
TYTUL RYSUNKU	Przekrój konstrukcyjny G-G	SKALA 1:25
PROJEKTANT	mgr inż. Irena Płonka	DATA 08.2008
KIEROWNIK PRACOWNI	Piotr Płonka uprawnienia w specjalności: sanitarne 182 /76 /Op.99/83/Op.	RYS.NR 8