


PROFIL PODŁUŻNY 4-5

SKALA 1:1000/100

km 0+000,00 - km 0+086,55

LGENDA:

----- rów prawostronny

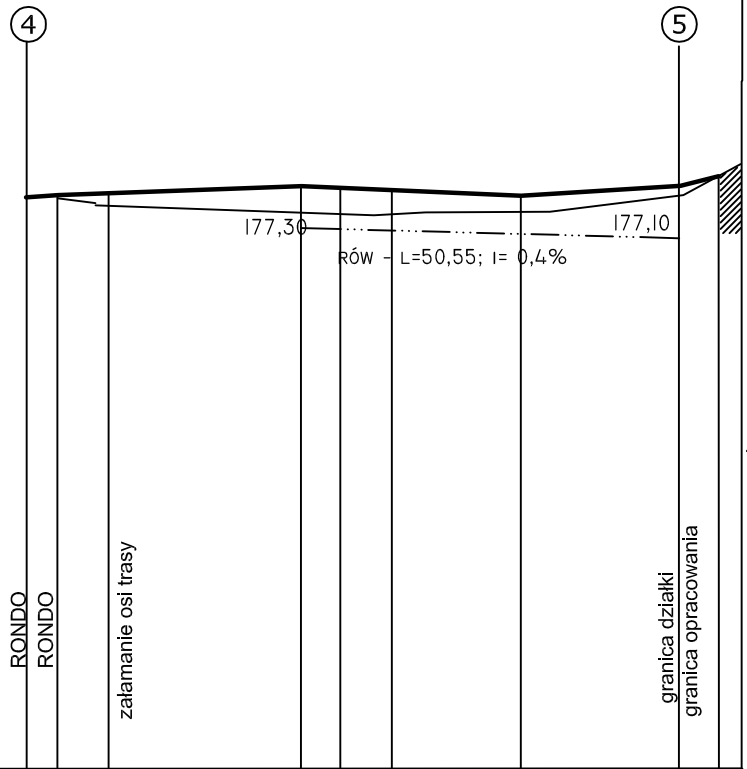

Poziom porównawczy 170,00 m

Rzędne projektowane	177,55	177,57		177,65		177,50	177,75
Spadki podłużne i łuki pionowe		i=0,3% L=36,00m			i=0,4% L=34,00m		i=0,9% L=16,55m
Rzędne terenu	177,55	177,46		177,40	177,33	177,37	177,38
Proste i łuki poziome	PROSTA L=10,42		PROSTA L=76,13m				
Odległości	00,00	4,00	10,42	36,00		70,00	86,55
							91,95
							94,95

Kilometry Hektometry

km 0+000,00

km 0+086,55

PRACOWNIA PROJEKTOWA		
Firma Wielobranżowa MARKATOR, P&P Opole, ul. Barlickiego 13 tel/fax 77/4565802		
TEMAT	REMONT DRÓG GMINNYCH	STADIUM
ADRES	ANTONIÓW, ul. Danyszka	PW
INWESTOR	GMINA OZIMEK; 46-040 Ozimek, ul. Dzierżona 4B	
TYTUŁ RYSUNKU	PROFIL PODŁUŻNY 4-5	SKALA 1:1000/100
PROJEKTANT	mgr inż. Irena Płonka uprawnienia w specjalności: drogi 125 /83 /Op.	DATA 08,2008
KIEROWNIK PRACOWNI	Piotr Płonka uprawnienia w specjalności: sanitarne 182 /76 /Op.99/83/Op.	RYŚ.NR 15