PROFIL POD£U¯NY 2-4-6

SKALA 1:1000/100

km 0+000,00 - km 0+470,00

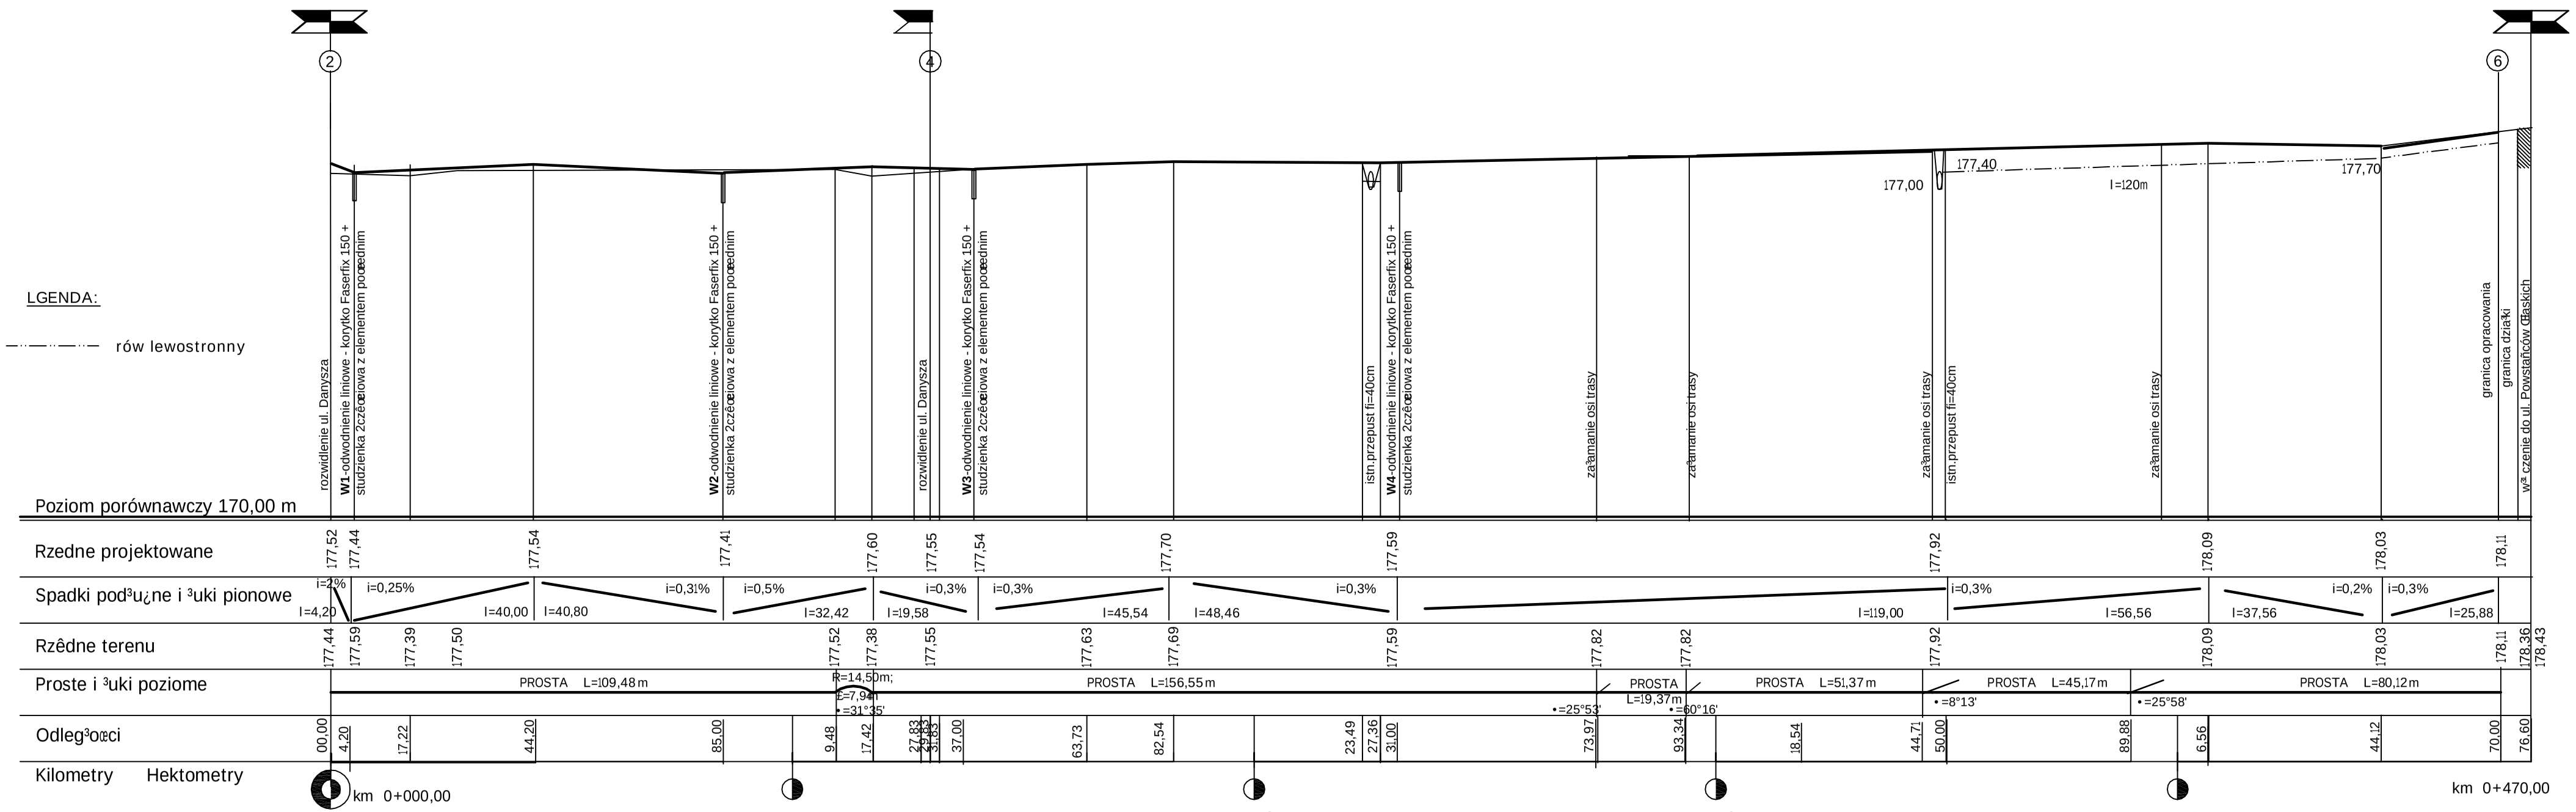

PRACOWNIA PROJEKTOWA		
Firma Wielobranzowa MARKATOR P&P Opole, ul. Barickiego 13 tel/fax: 77/4565802		
TEMAT	REMONT DRÓG GMINNYCH	STADIUM
ADRES	ANTONIÓW, ul. Danysza	PW
INWESTOR	GMINA OZIMEK; 46–040 Ozimek,ul.Dzierżona 4B	
TYTUŁ RYSUNKU	PROFIL PODŁUŻNY 2–4–6	SKALA 1:1000/100
PROJEKTANT	mgr inż. Irena Pfonka uprawnienia w specjalności drogi 125 /83 /Op.	DATA 08.2008
KIEROWNIK PRACOWNI	Piotr Pfonka uprawnienia w specjalności sanitarne 182 /76 /Op.99/83/Op.	RYS.NR 14