

# RYSUNEK KONSTRUKCYJNY RONDA


całkowicie przejezdne

skala 1:250

## LEGENDA:

- Granice działek
- ▬▬▬ W1,2,3,4-odwodnienie; korytko Faserfix 150;  
+ studzienka 2-częściowa z elementem pośrednim
- Odwodnienie liniowe wykonanie z kostki brukowej
- ← Kierunki spływu wód opadowych

2

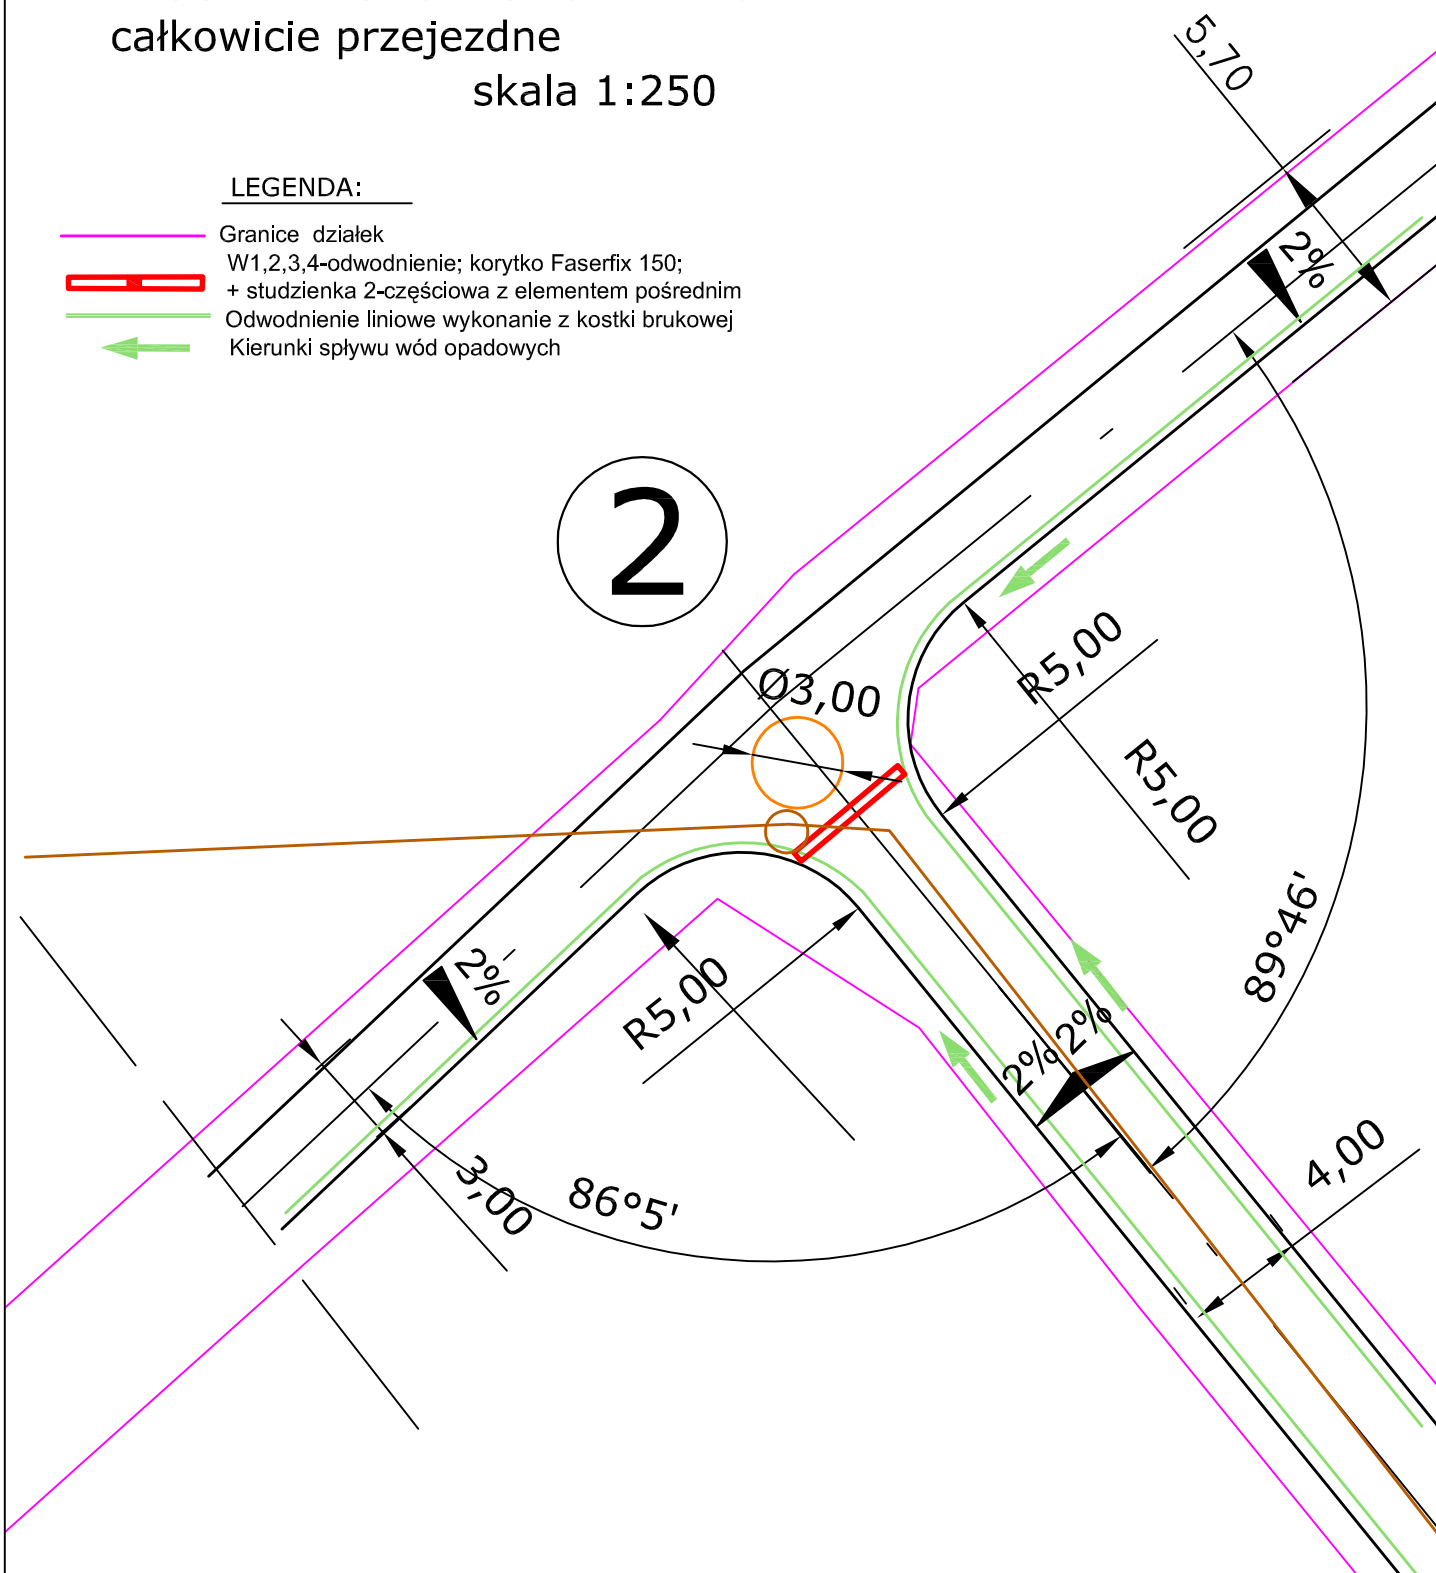

<b>PRACOWNIA PROJEKTOWA</b>			
Firma Wleobranżowa MARKATOR P&P Opole, ul. Bartłckiego 13 tel/fax 77/4565802			
TEMAT	REMONT DRÓG GMINNYCH	STADUM	
ADRES	ANTONIÓW, ul. Danysza	PW	
INWESTOR	GMINA OZIMEK; 46-040 Ozimek, ul. Dzierżona 4B		
TYTUŁ RYSUNKU	RONDO SPOWALNIAJĄCE	SKALA 1:250	
PROJEKTANT	mgr inż. Irena Płonka uprawnienia w specjalności: drogi 125 /83 /Op.	DATA 08,2008	
KIEROWNIK PRACOWNI	Piotr Płonka uprawnienia w specjalności: sanitarne 182 /76 /Op.99/83/Op.	RYS.NR 17	