


PRZEKRÓJ KONSTRUKCYJNY 1-1

kostka brukowa o wym. 20 x 10 x 8 cm na podsypce cementowo-piaskowej gr.4 cm
 warstwa podbudowy z betonu B-10 ; grubosci 10 cm - 22 cm
 warstwa podbudowy z kruszywa bazaltowego łamamego nieasort. 0-31,5mm ; grubosci 12 cm
 warstwa odsączająca z piasku grubości 20 cm

Szczegół Nr 4

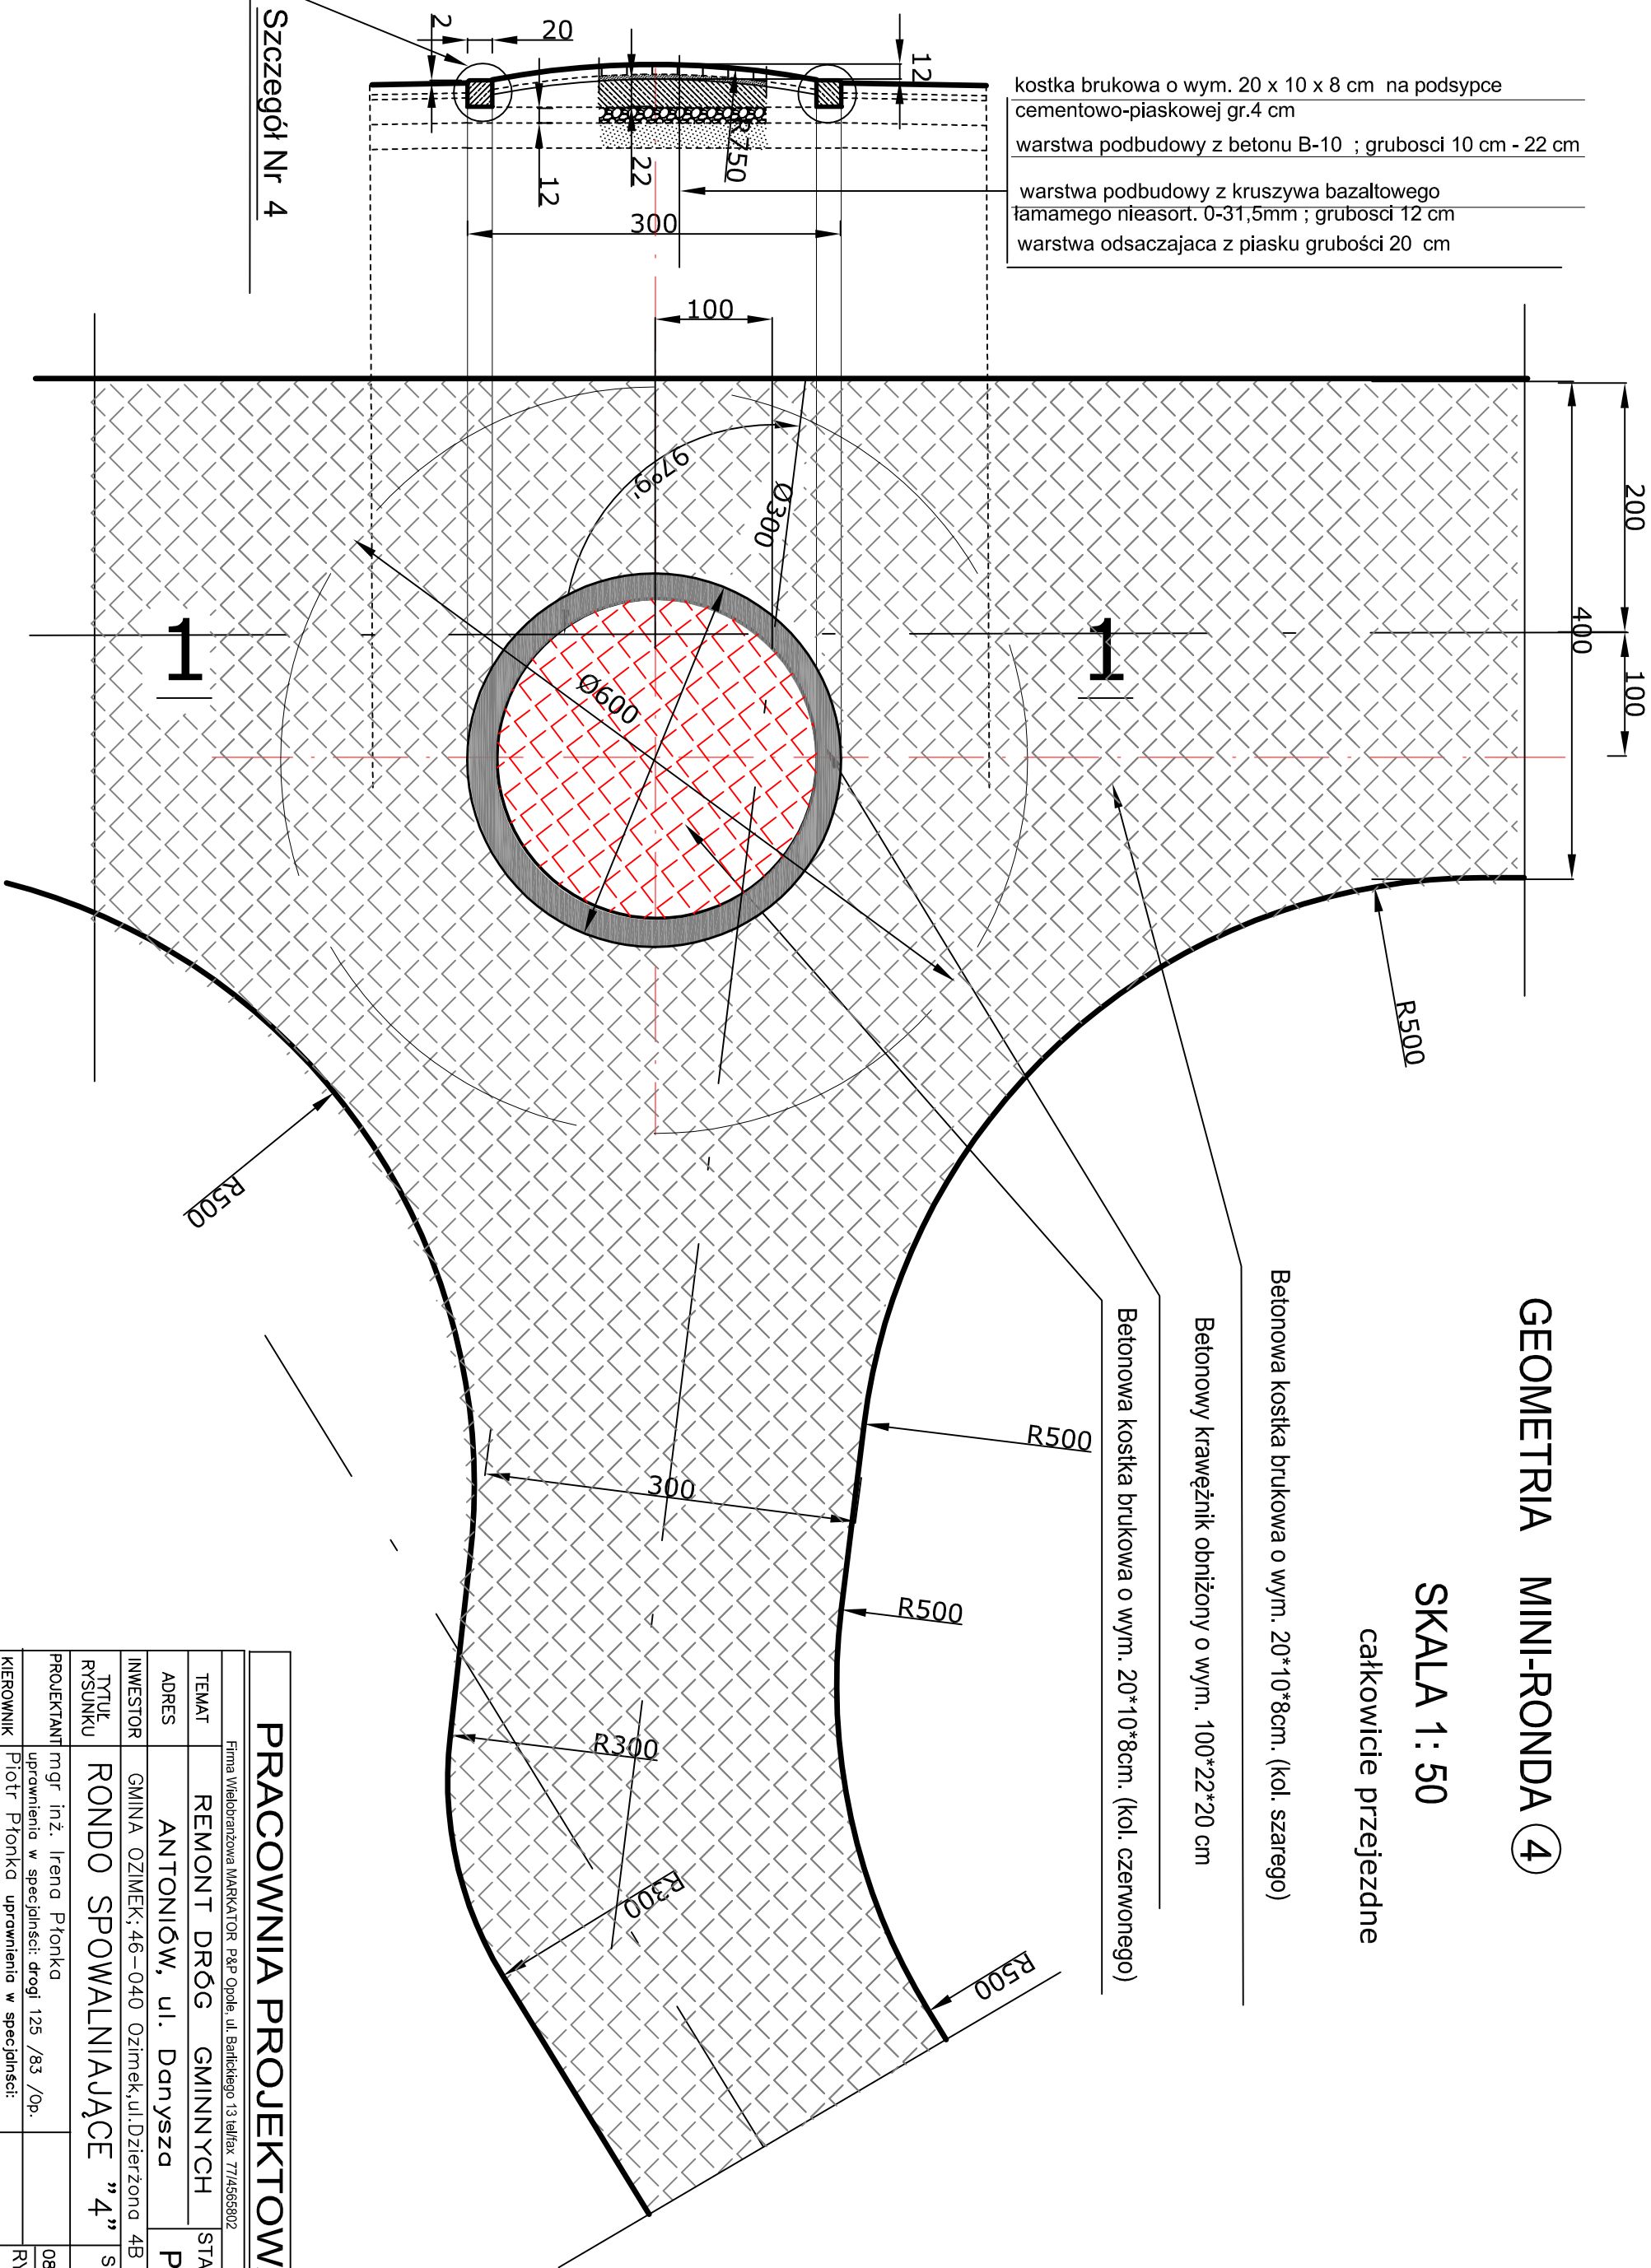

GEOMETRIA MINI-RONDA ④

SKALA 1: 50

całkowicie przejezdne

Betonowa kostka brukowa o wym. 20*10*8cm. (kol. szarego)

Betonowy krawężnik obniżony o wym. 100*22*20 cm

Betonowa kostka brukowa o wym. 20*10*8cm. (kol. czerwonego)

PRACOWNIA PROJEKTOWA

Firma Wielobranżowa MARKATOR P&P Opole, ul. Bartłojego 13 tel/fax 77/4565802	
TEMAT	REMONT DRÓG GMINNYCH
ADRES	ANTONIÓW, ul. Danyszka
INWESTOR	GMINA OZIMEK; 46-040 Ozimek, ul. Dzierżona 4B
TYTUL RYSUNKU	RONDO SPOWALNIAJĄCE "4"
PROJEKTANT	mgr inż. Irena Płonka
KIEROWNIK PRACOWNI	Piotr Płonka uprawniający w specjalności: sanitarna 182 /76 /Op.99/83/Op.
DATA	08.2008
RYS.NR	19