


Szczegół Nr 4

Ława z oporem pod krawężnikiem /rondo/
skala 1 : 10

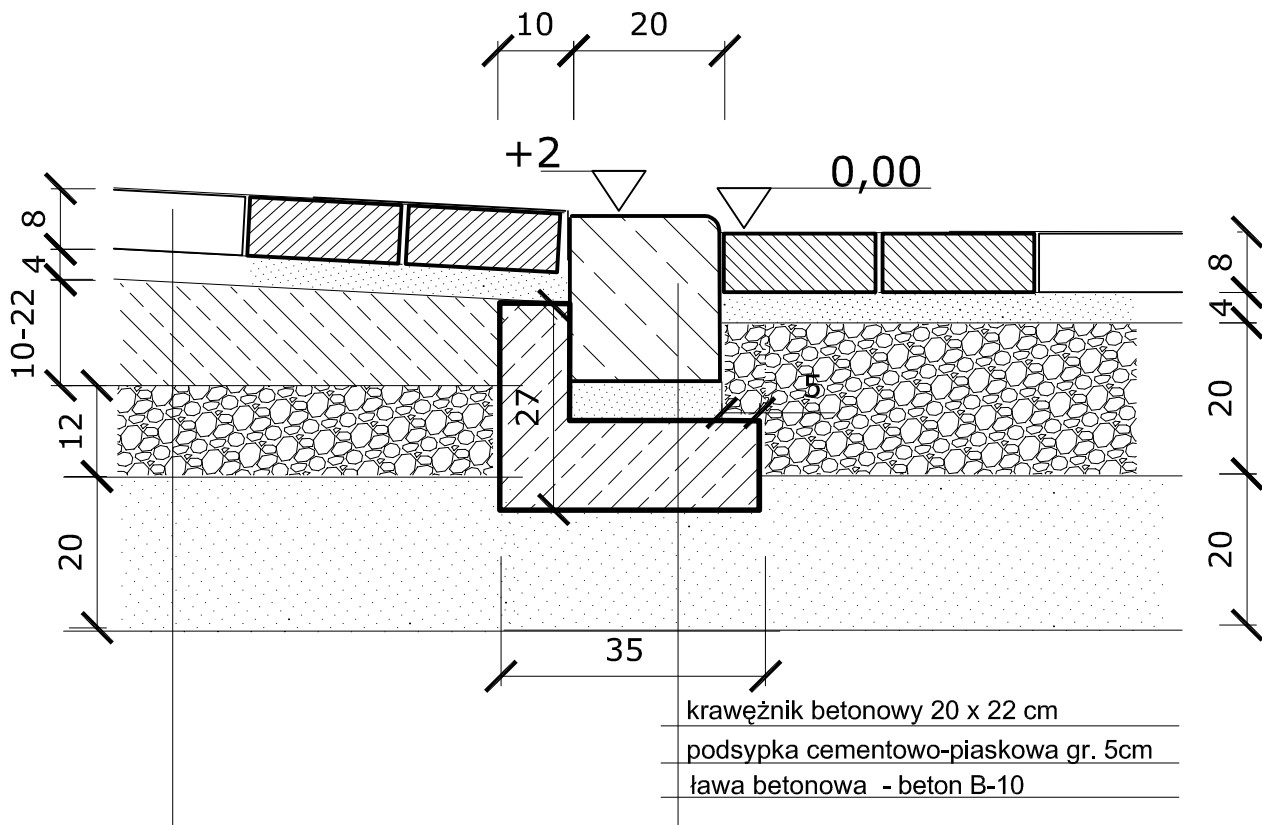

kostka brukowa o wym. 20 x 10 x 8 cm na podsypce
cementowo-piaskowej gr.4 cm

warstwa podbudowy z betonu B-10 ; grubosci 10 cm - 22 cm

warstwa podbudowy z kruszywa bazaltowego
łamamego nieasort. 0-31,5mm ; grubosci 12 cm

warstwa odsączająca z piasku grubości 20 cm

Powierzchnia ławy: $0,1 \cdot 0,27 + 0,12 \cdot 0,25 = 0,057 \text{ m}^2$

PRACOWNIA PROJEKTOWA

Firma Wielobranżowa MARKATOR P&P Opole, ul. Barlickiego 13 tel/fax 77/4565802

| | | |
|--------------------|---|--------------|
| TEMAT | REMONT DRÓG GMINNYCH | STADUM |
| ADRES | ANTONIÓW, ul. Danysza | PW |
| INWESTOR | GMINA OZIMEK; 46-040 Ozimek, ul. Dzierżona 4B | |
| TYTUŁ RYSUNKU | Szczegół 4 | SKALA 1:10 |
| PROJEKTANT | mgr inż. Irena Płonka uprawnienia w specjalności: drogi 125 /83 /Op. | DATA 08,2008 |
| KIEROWNIK PRACOWNI | Piotr Płonka uprawnienia w specjalności: sanitarne 182 /76 /Op.99/83/Op. | RYS.NR 20 |