PROJEKT REWITALIZACJI TERENU PARKU HUTNIKA OZIMEK, UL. KOLEJOWA

PLAN SYTUACYJNO-WYSOKOŒCIOWY DRÓG

SKALA 1 : 500

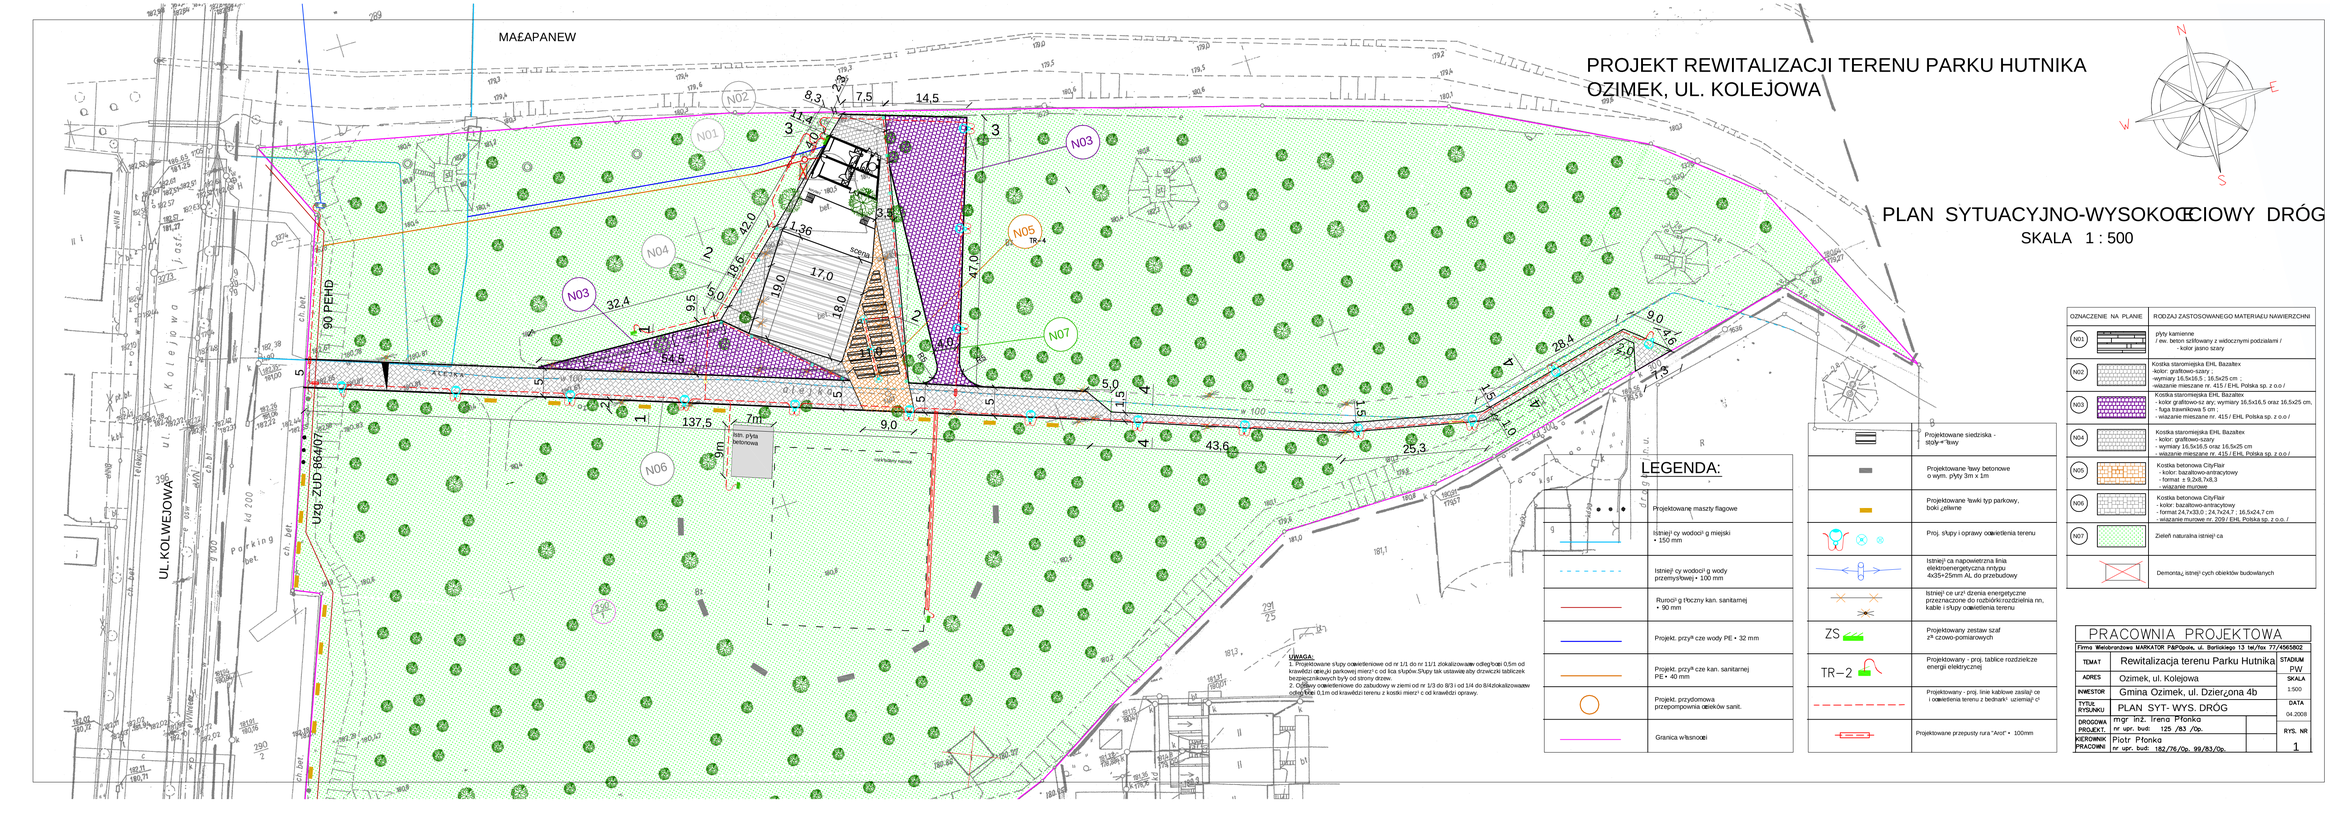
MAŁAPANEW
UL. KOLEJOWA
Urząd. ZUD 864/07
90 PEHD
N01
N02
N03
N04
N05
N06
N07
TR-4
Parking
137,5
32,4
54,5
42,0
47,0
43,6
25,3
28,4
9,0
5,0
14,5
8,3
7,5
1,36
17,0
19,0
16,5
9,5
3,0
1,4
4,0
7m
9m
ścieżka
istn. płyta betonowa
istniejący rurociąg wody
istniejący rurociąg wody
istniejący rurociąg wody