



WIDOK OD STRONY PÓŁNOCNEJ

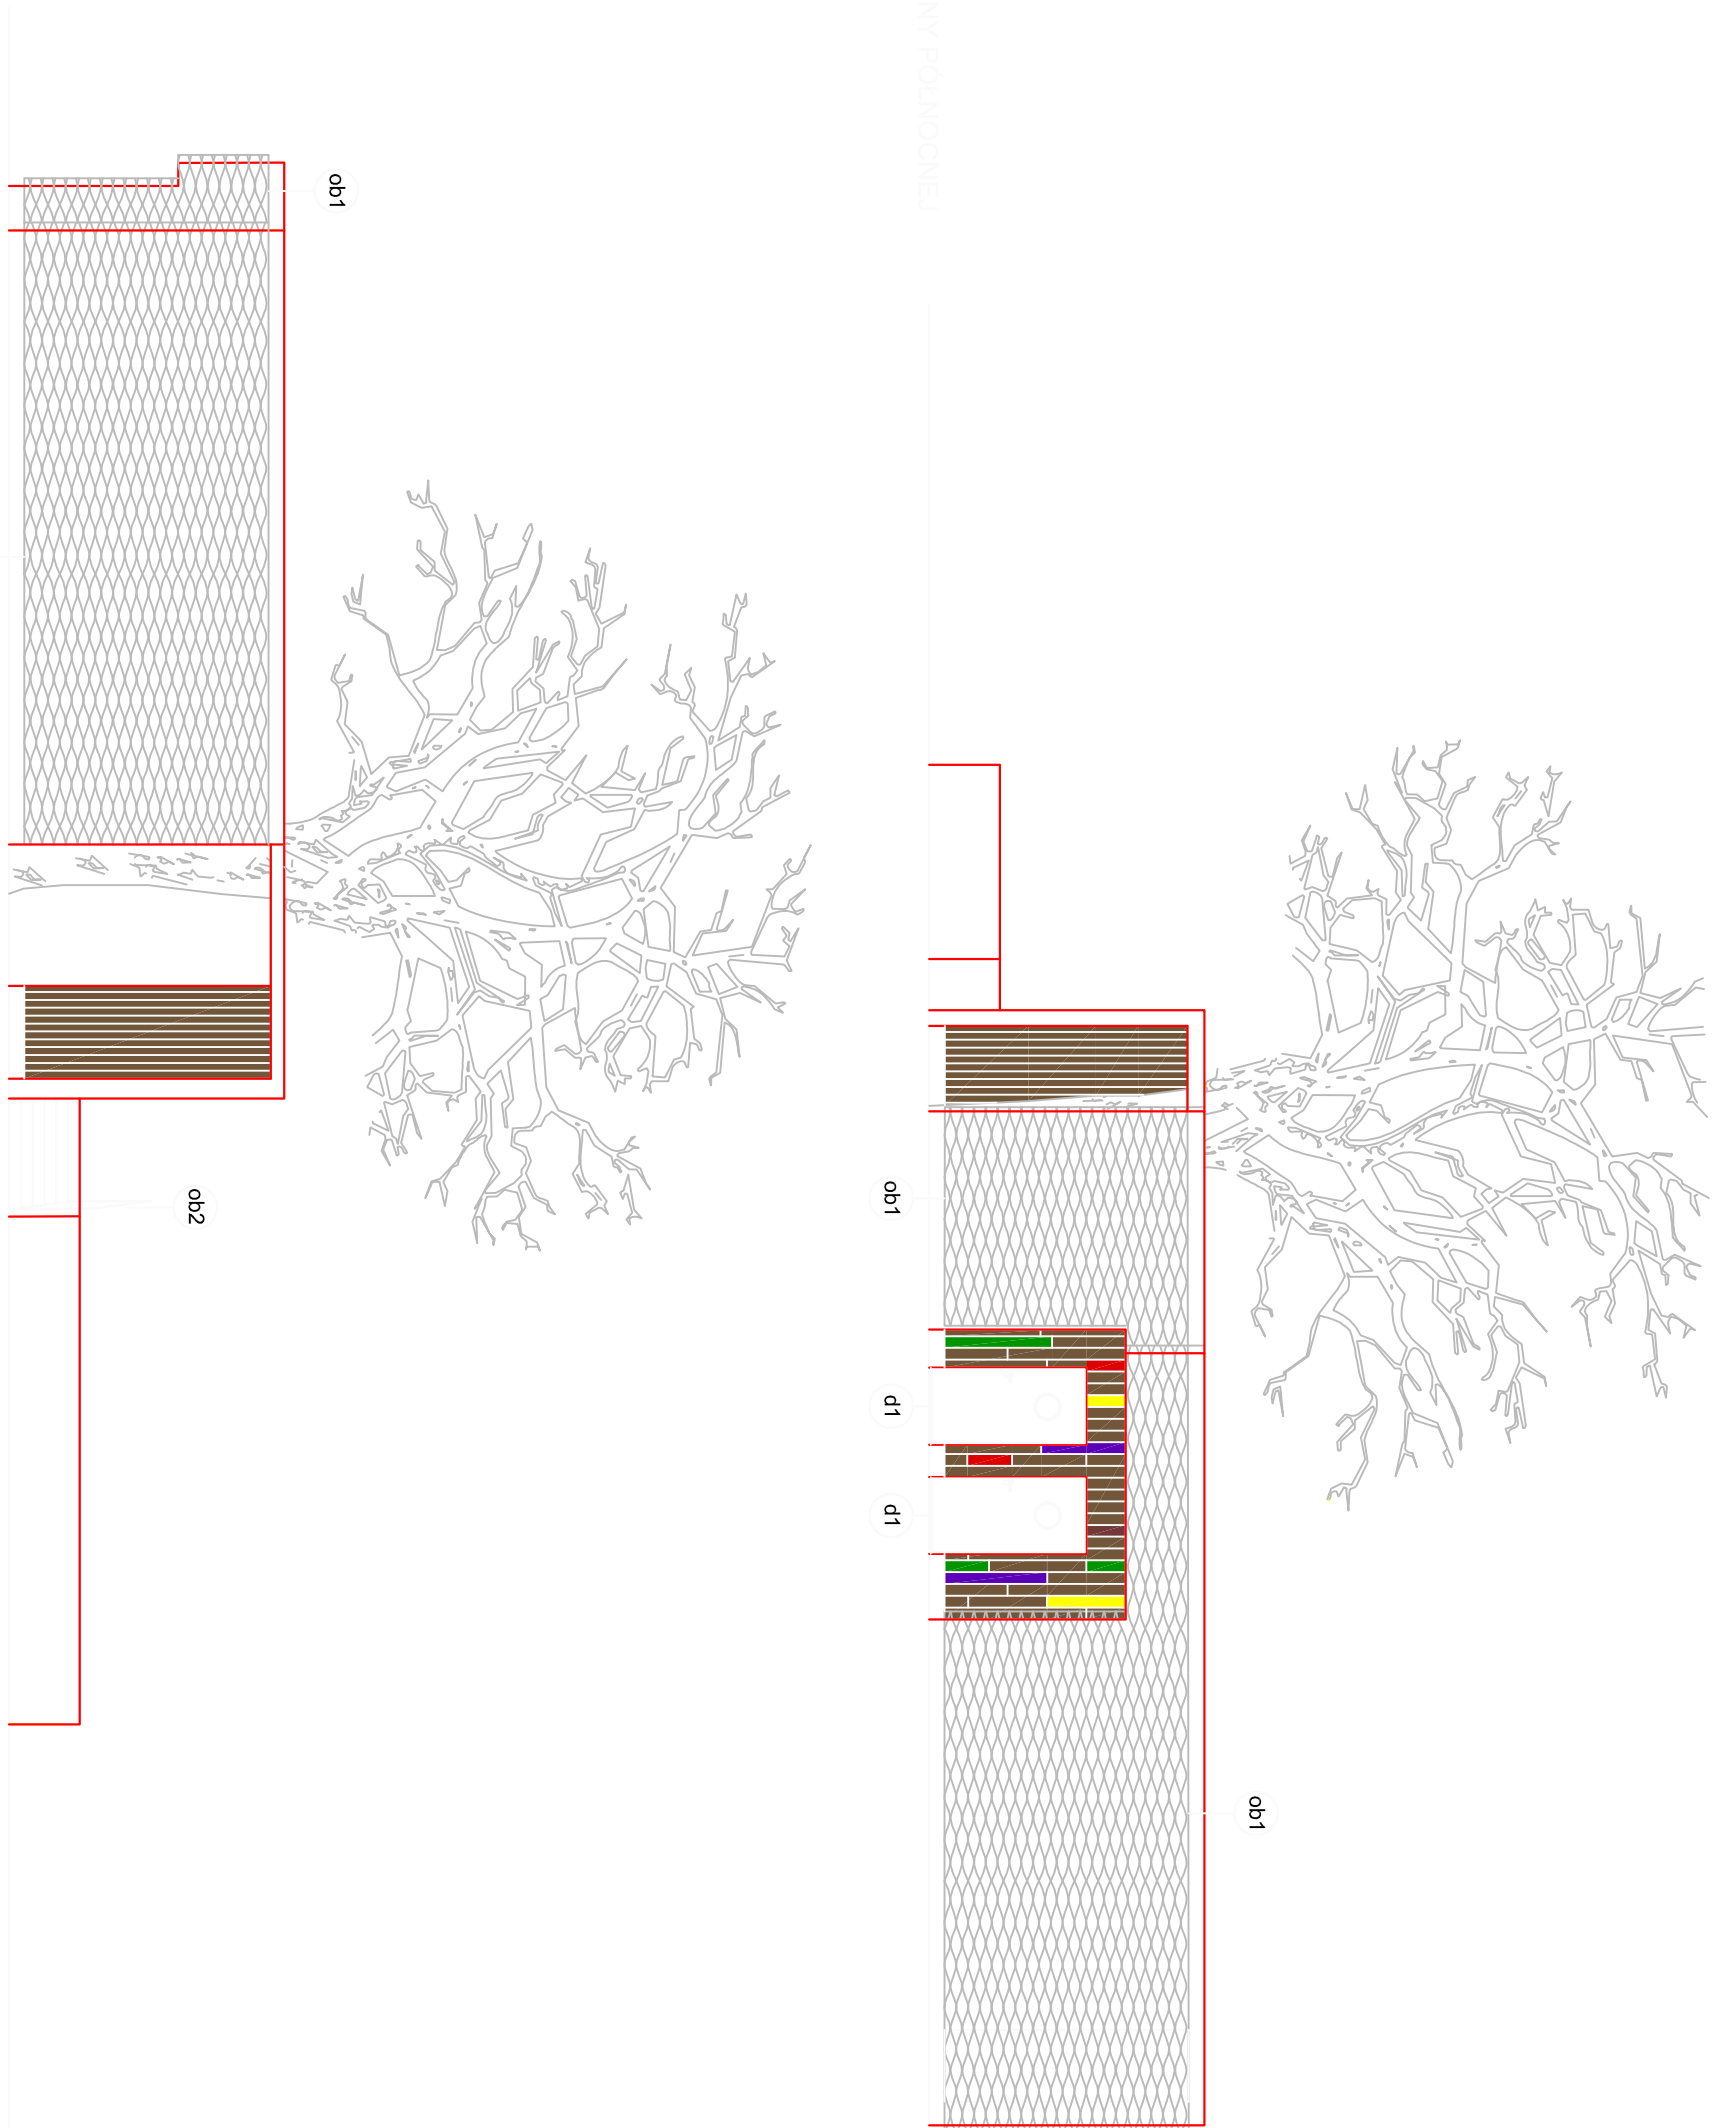

WIDOK OD STRONY ZACHODNIEJ

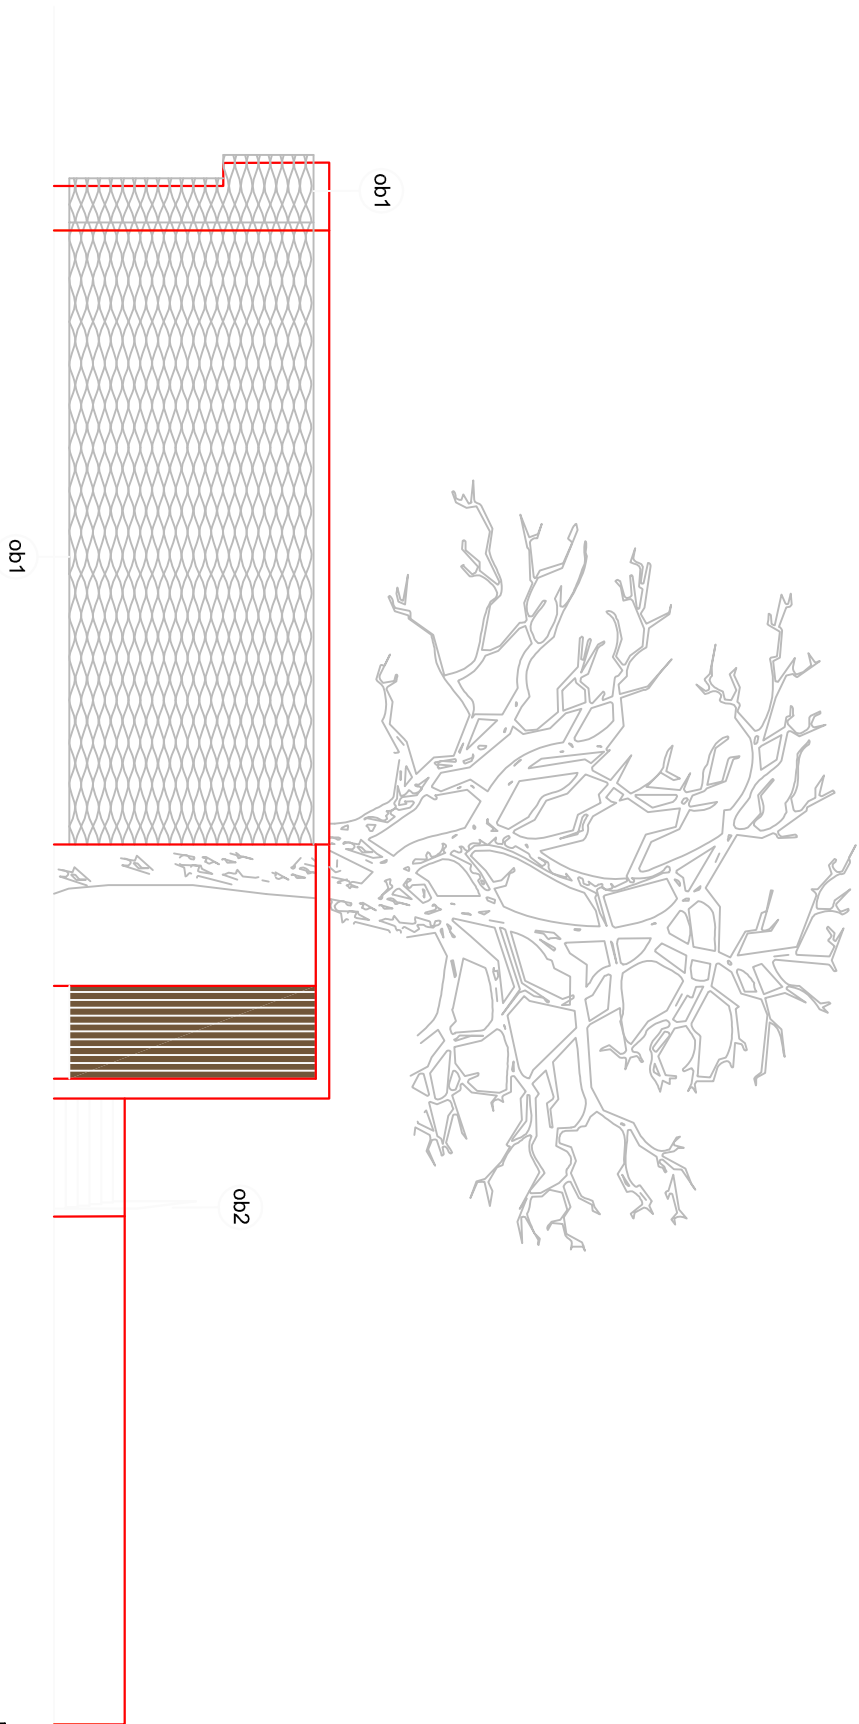

### LEGENDA

- 01 - symbol kolorów z projektowaniem 2000
- 02 - symbol kolorów z projektowaniem 2000
- 03 - symbol kolorów z projektowaniem 2000
- 04 - symbol kolorów z projektowaniem 2000
- 05 - symbol kolorów z projektowaniem 2000

### USŁUGI PROJEKTOWE "ARCHITEKTURA"

mgr inż. arch. Zdzisław Cwynar, Opole, ul. Dąbrowszczaków 8/403, tel./fax 077 457 5762

TEMAT **PROJEKT BUDOWLANY. BUDYNEK ZAPLECZA SCENY**

ADRES **Ozimek, ul. Kolejowa.**

INWESTOR **Gmina Ozimek, Ozimek, ul. Dzierżona 4b**

TYTUŁ RYSUNKU **ELEWACJE**

OPRACOWAŁ inż. arch. Radosław Stach

PROJEKTANT mgr inż. arch. Zdzisław Cwynar

upr. 1037/Lb/90

SKALA  
1:100

DATA  
03.2008

RYS. NR  
A 6