


PROFIL PODŁUŻNY cz.I

SKALA 1:1000/100

km 0+000,00-km 0+500,00
Krasiejów; ul. 1 Maja

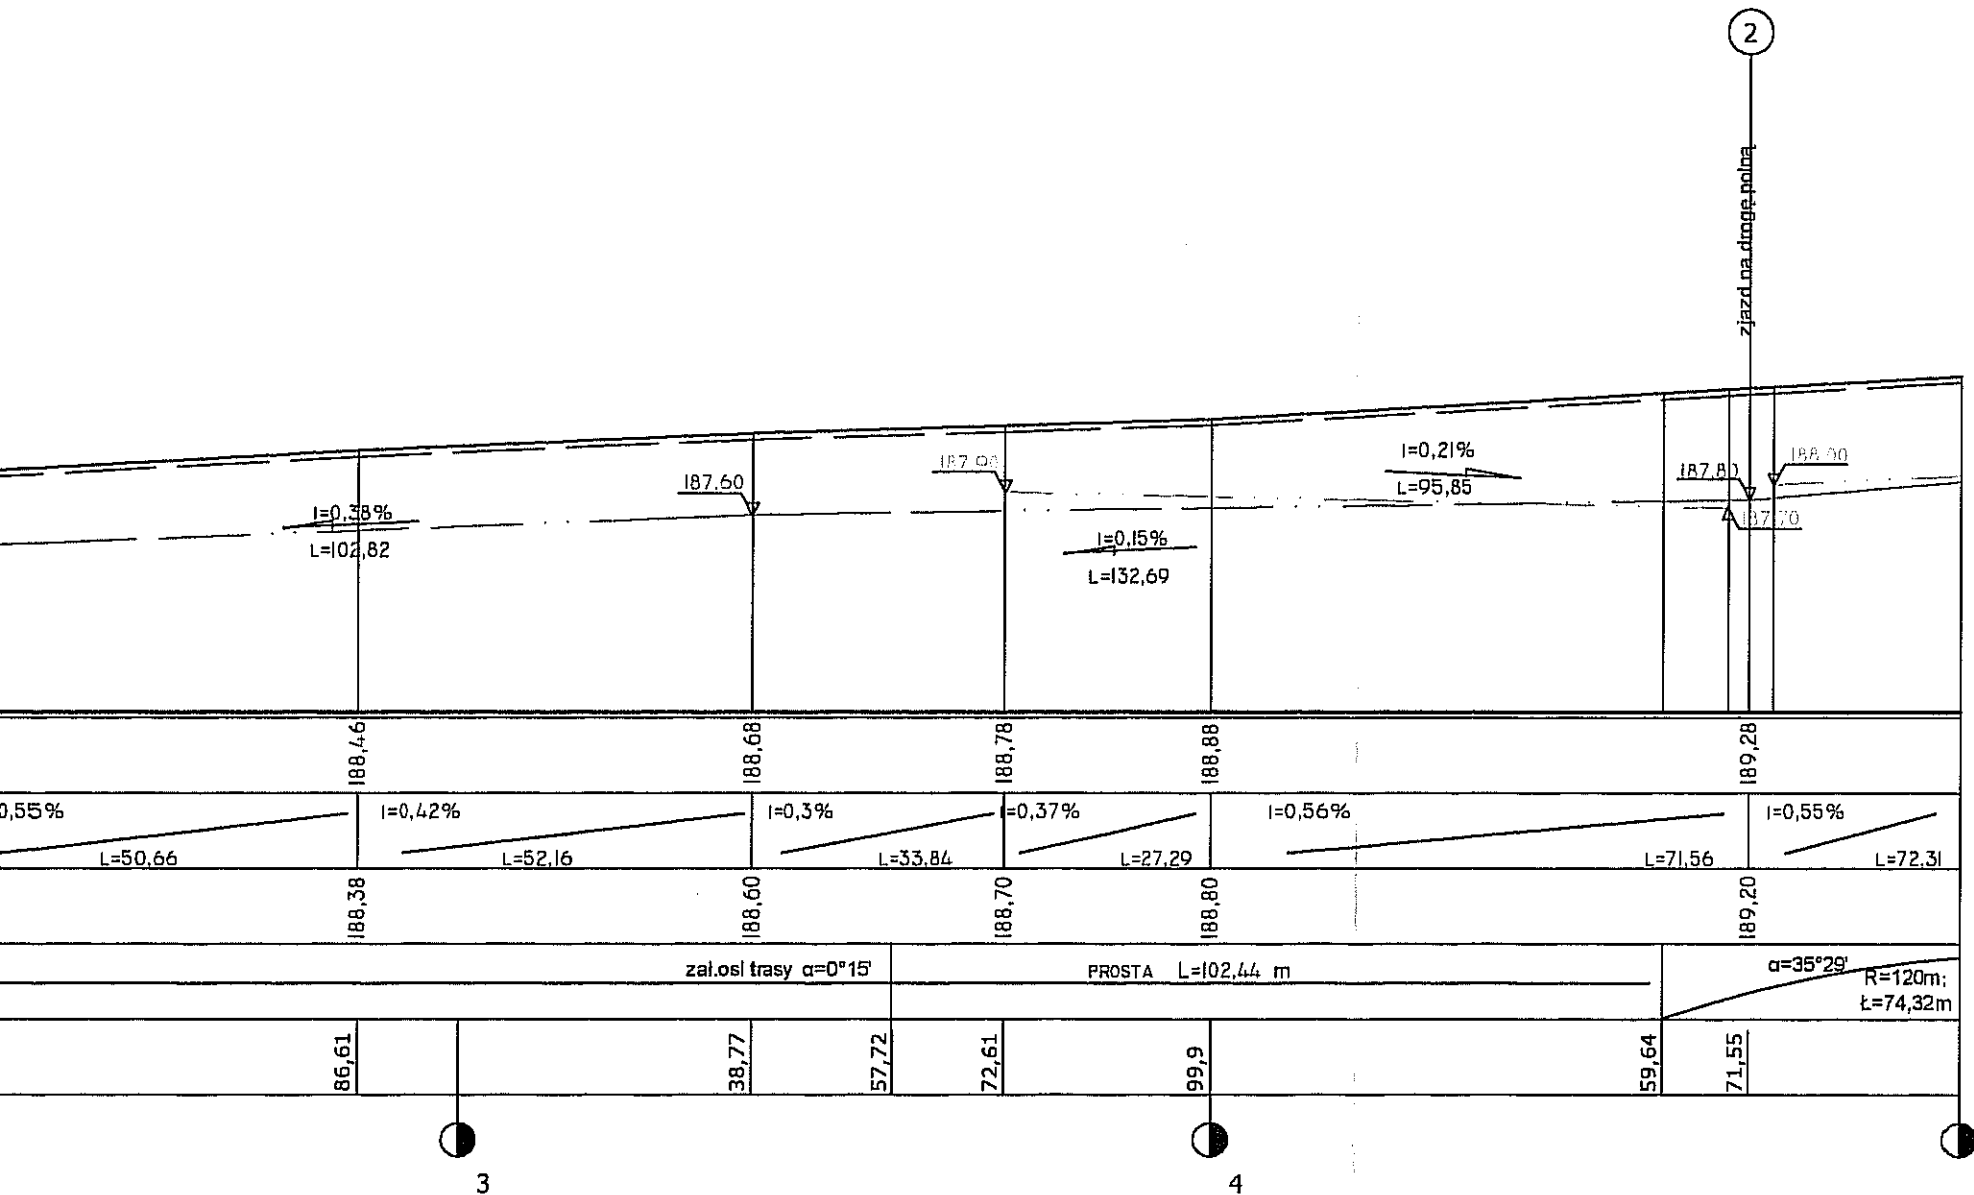

PRACOWNIA PROJEKTOWA		
Firma Wielozadaniowa MARKATOR P&P Opole, ul. Barlickiego 13 tel/fax 774565802		
TEMAT	Remont drogi	STADIUM
ADRES	Krasiejów, ul. 1-go Maja - droga gminna	PW
INWESTOR	GMINA OZIMEK; 46-040 Ozimek, ul. Dzierżona 4B	DATA 12.2007
TYTUL RYSUNKU	PROFIL PODŁUŻNY cz.1	SKALA 1:1000/100
PROJEKTANT	mgr inż. Irena Płonka uprawnienia w specjalności: drogi 125 /83 /Op.	RYŚ.NR 7