


# WERSJA "A"

9,30

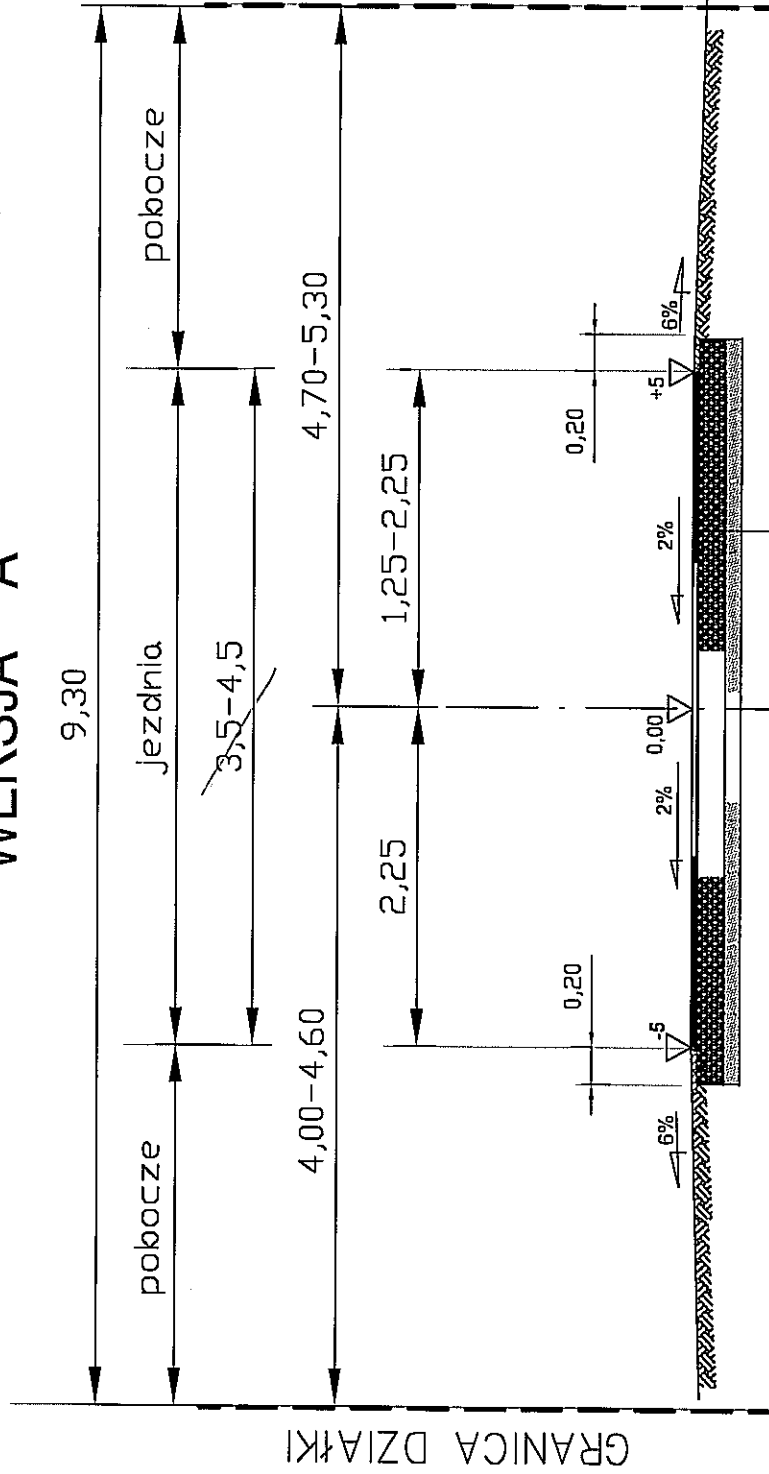

GRANICA DZIAŁKI

GRANICA DZIAŁKI

asfaltobeton ścisły, gr. 4 cm

podbudowa z kruszywa łamane go bazaltowego stabilizowanego mechanicznie, niesort 0-31,5 mm ; grubości 20 cm  
warstwa odsączająca z piasku grubości 10 cm

<b>PRACOWNIA PROJEKTOWA</b>	
Firma Wielobranżowa MARKATOR P&P Opole, ul. Barlickiego 13 tel/fax 77/4565802	
TEMAT	Remont drogi
ADRES	Krasiejów, ul. 1-go Maja - droga gminna
INWESTOR	GMINA OZIMEK; 46-040 Ozimek, ul. Dzierżona 4B
TYTUŁ RYSUNKU	PRZEKRÓJ KONSTRUKCYJNY 2/A
PROJEKTANT	mgr inż. Irena Płonka
KIER. PRACOWNI	Piotr Płonka
DATA	12.2007
RYŚ.NR	4
uprawnienia :	Nr ewid. 125/83/Op.
uprawnienia :	Nr ewid. 182/83/Op, 99/83/Op
SKALA	1:50

## Przekrój konstrukcyjny ulica SŁONECZNA

skala 1 : 50